



Arcadia 独栋项目 | 全屋定制项目

负责人：


日期：

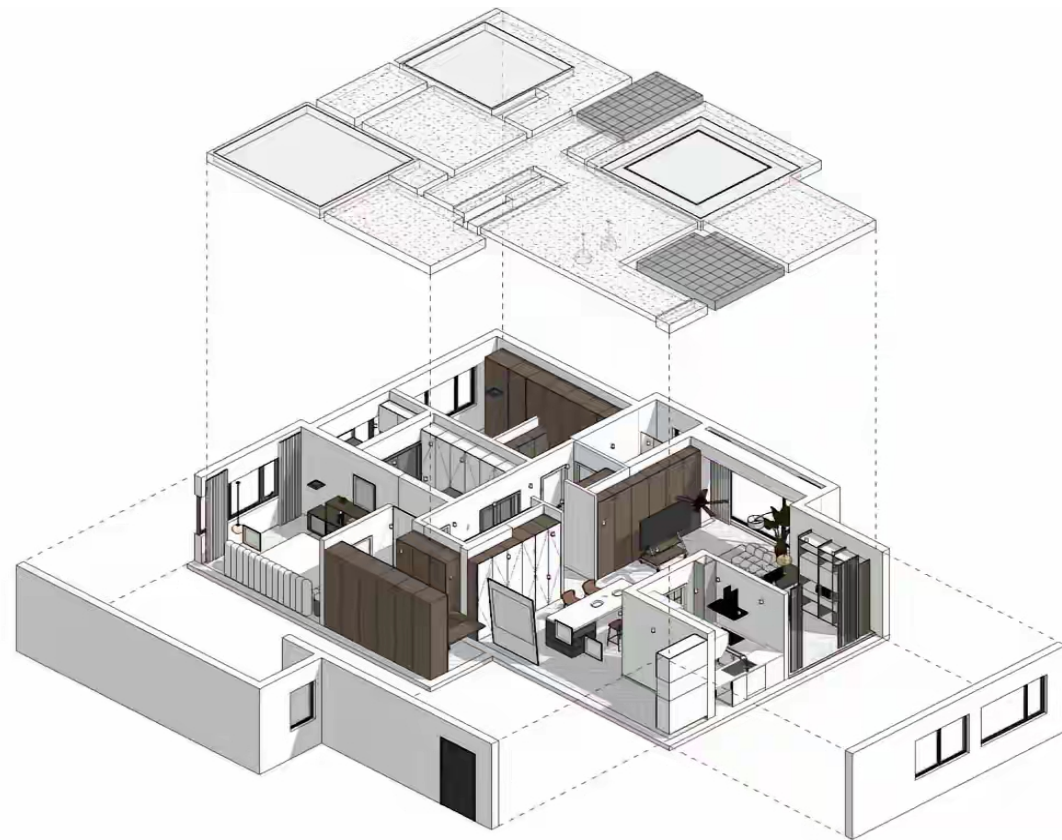



240 4580 240 1560 440 3740 240 2660 240 13460

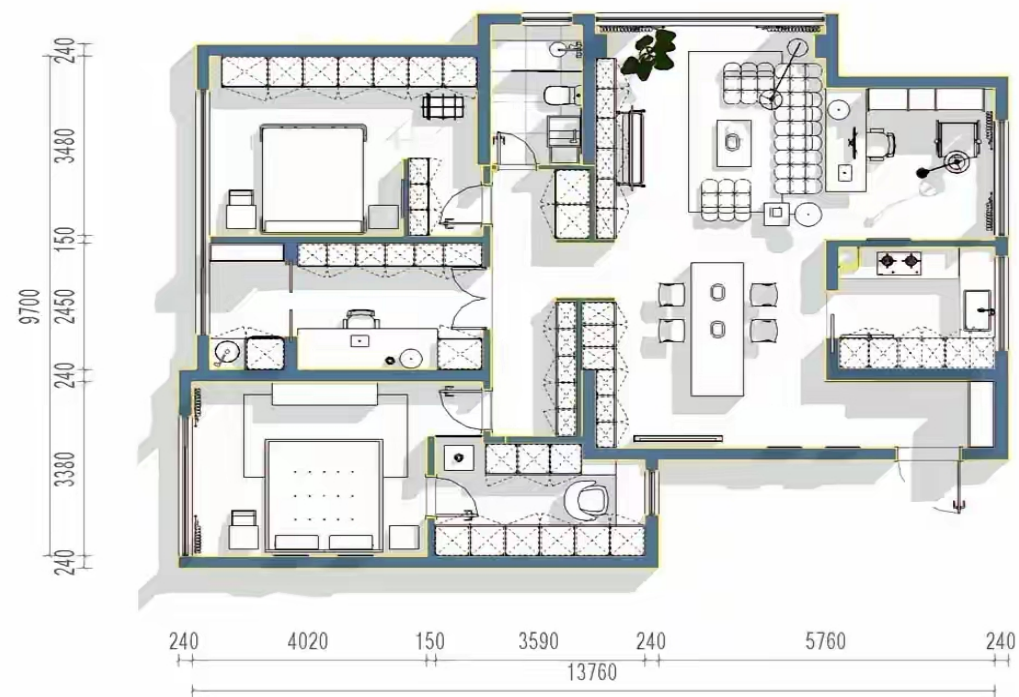

240 1860 240 1300 240 2350 150 2940 240 20820 400 10140

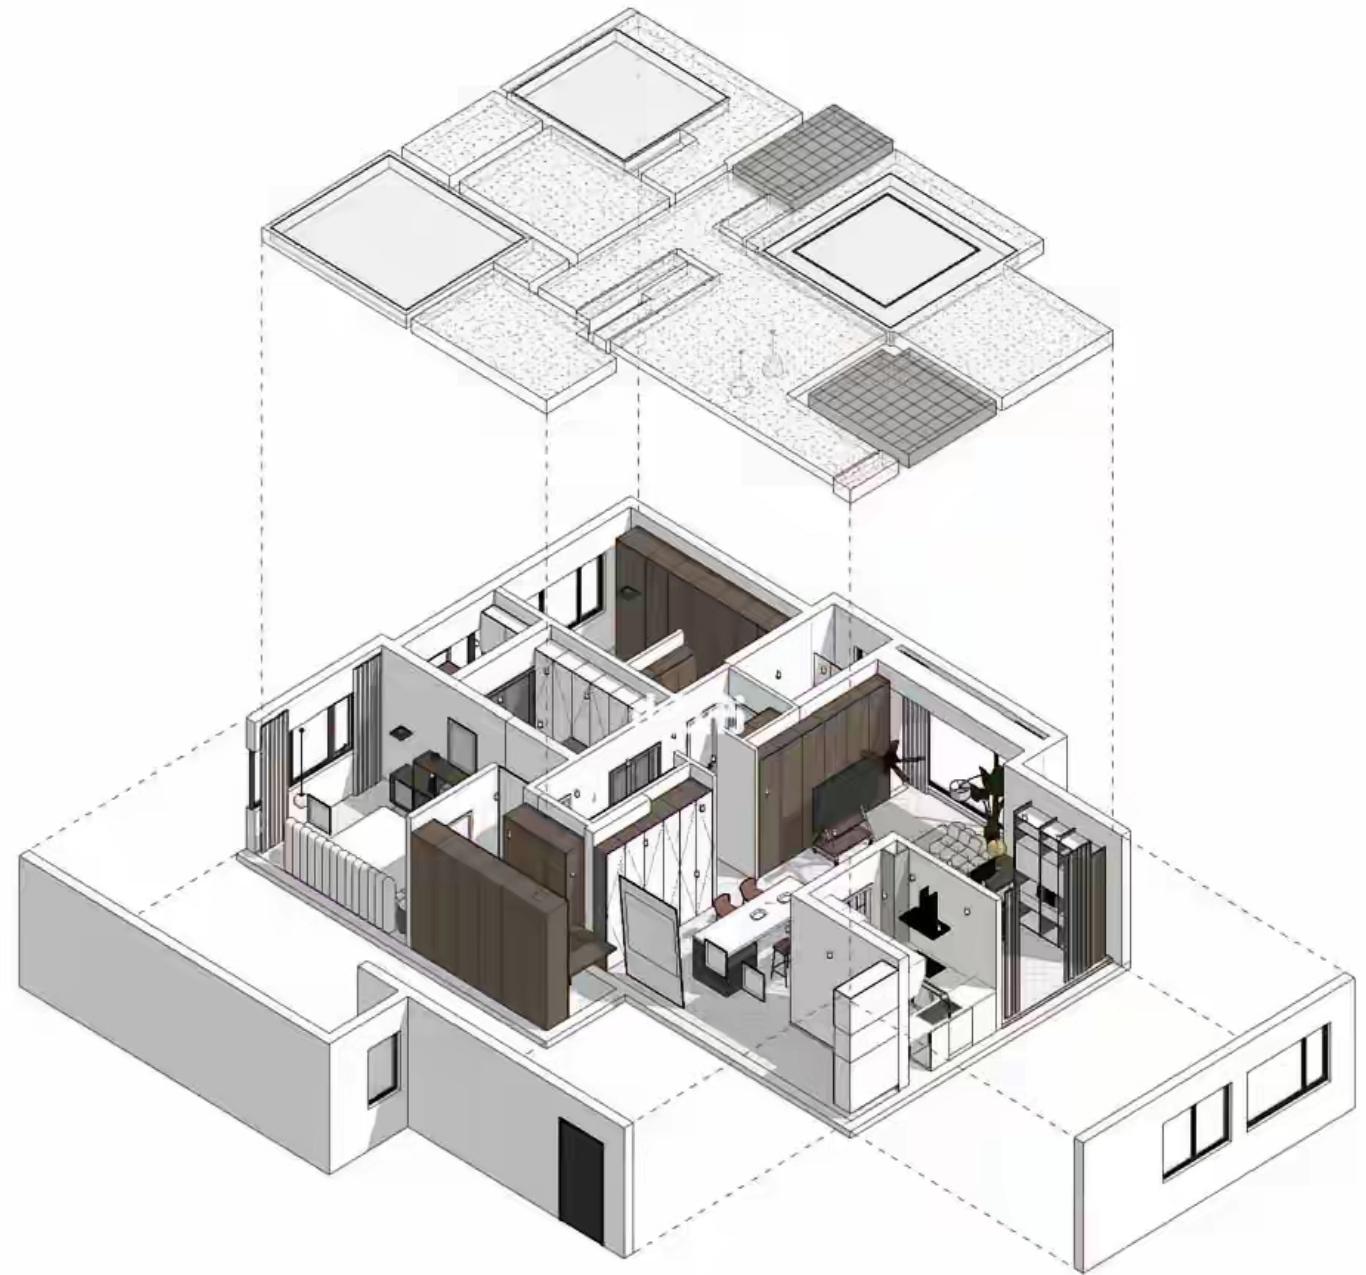

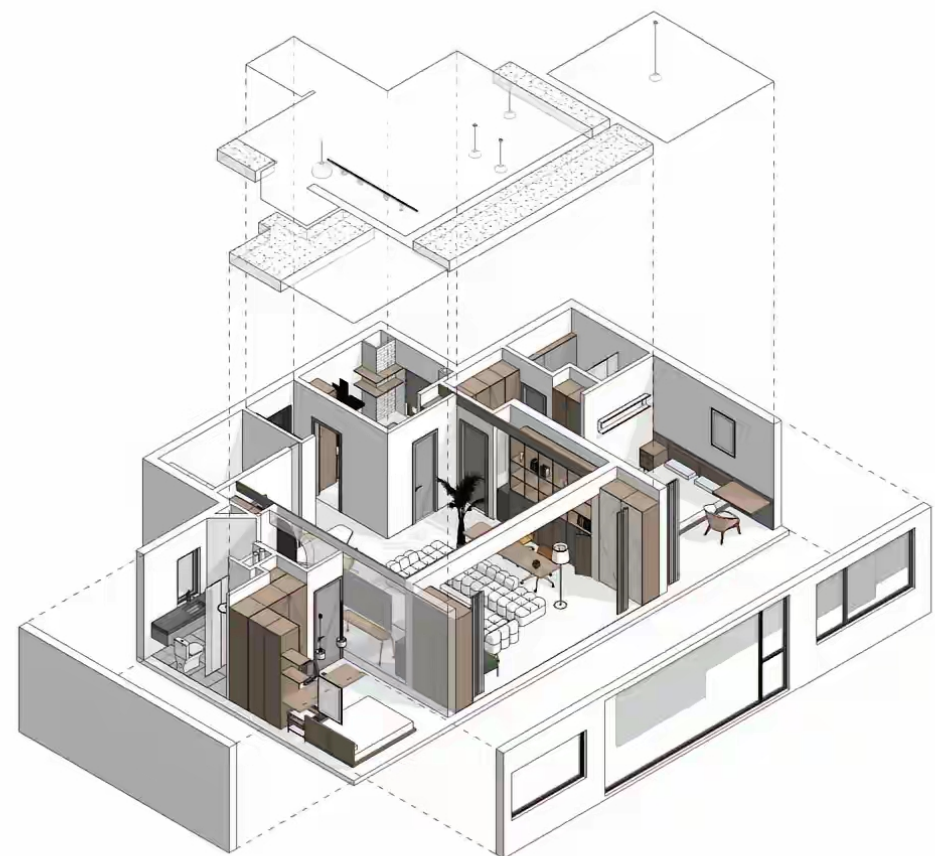

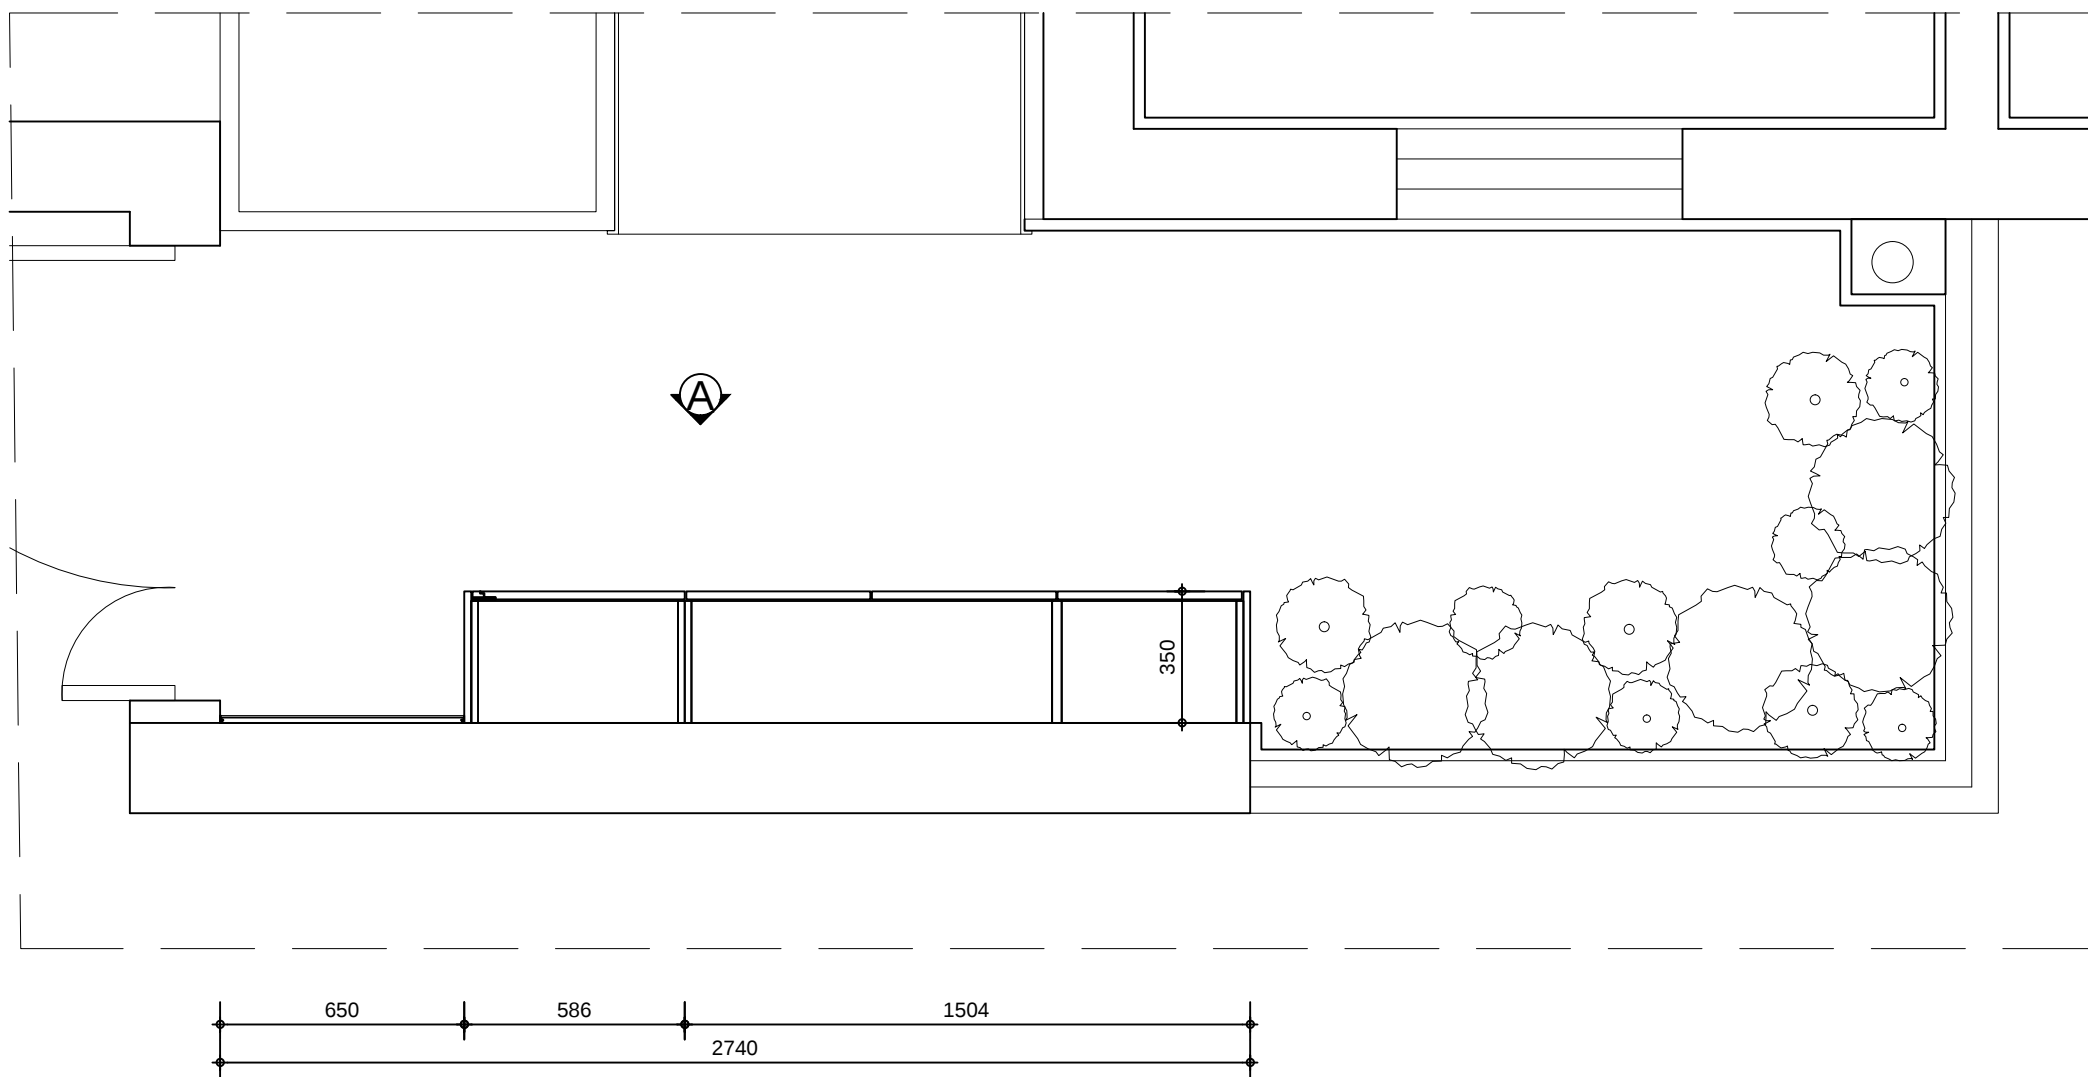

入户玄关平面设计图

注意：本图尺寸基于精装修完成面，单位为毫米

DO NOT SCALE ON THIS DRAWING
ALL DIMENSIONS SHOULD BE CHECKED ON
SITE.
所有标注尺寸以现场测量为准
施工者须按场地实际尺寸进行施工
若有不明之处或图纸与现场有偏差, 请联系负责人

CLIENT 客户/..

PROJECT 工程项目/..

DRAWING TITLE 圖名/..

入户玄关

SALES DIRECTOR 市场总监/..

DESIGNED BY 設計/..

DRAWN BY 製圖/..

CHECKED BY 審核/..


DRAWING NO. 圖號/..

101-P1-R1

SCALE 比例/..

1:20

DATE 日期/..

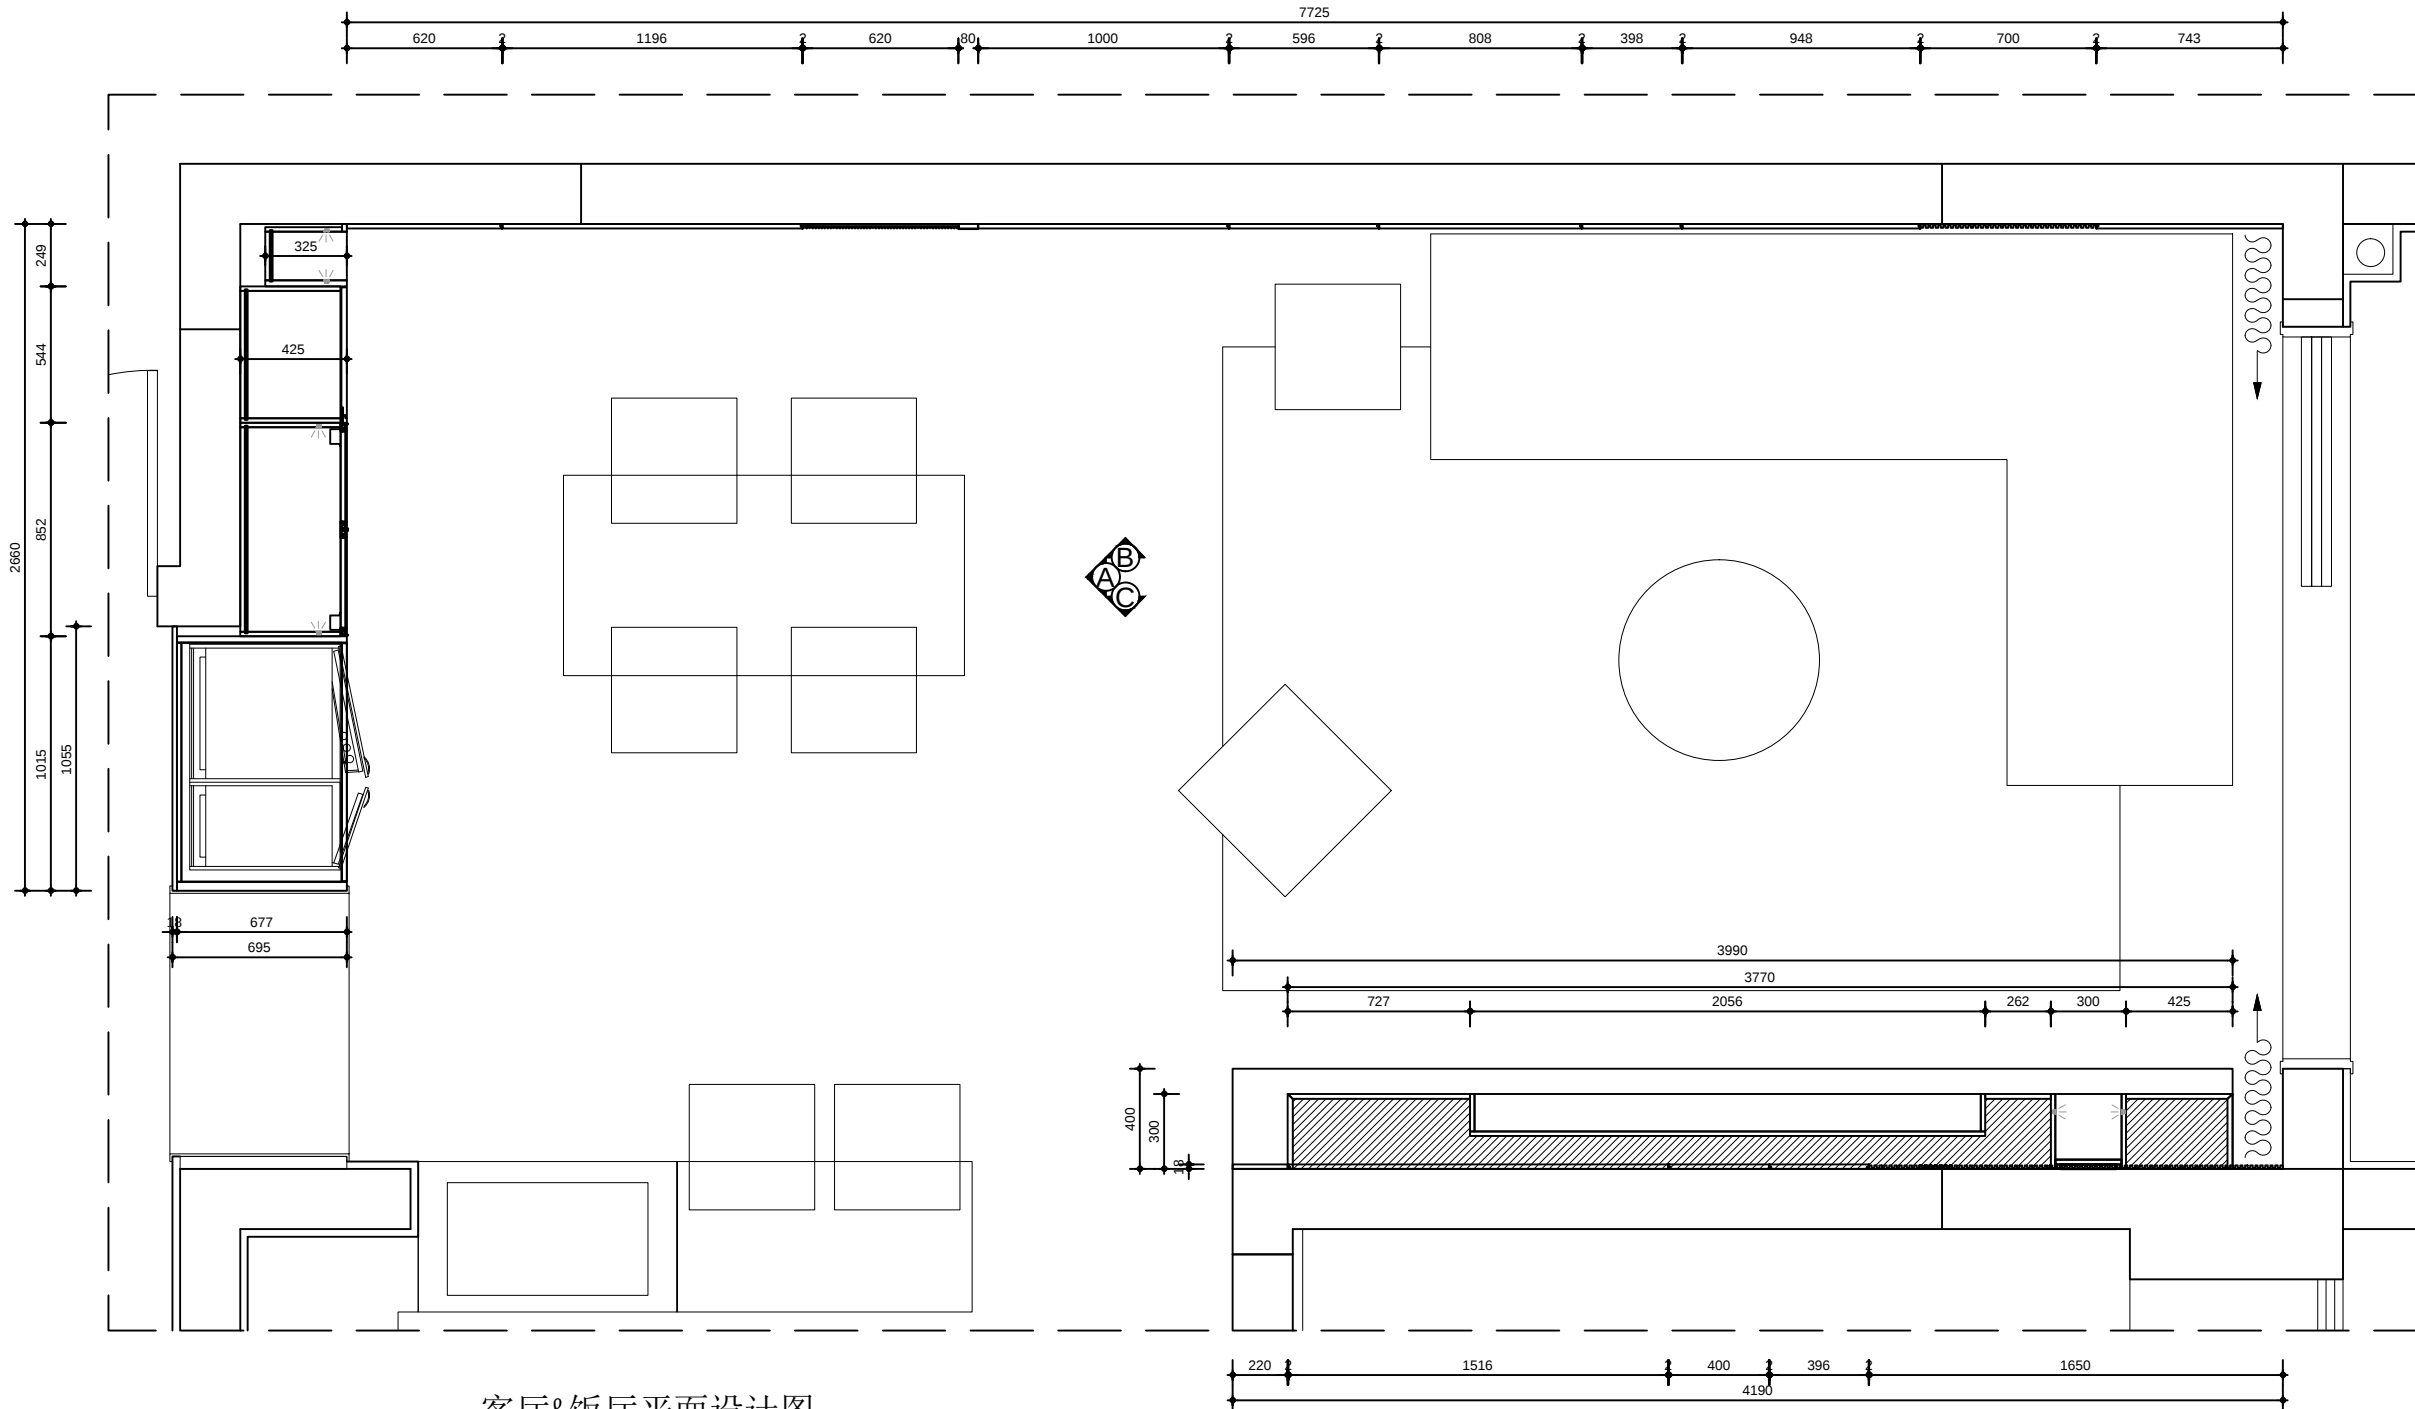

客厅&饭厅平面设计图

注意：本图尺寸基于精装修完成面，单位为毫米

DO NOT SCALE ON THIS DRAWING
ALL DIMENSIONS SHOULD BE CHECKED ON
SITE.
所有标注尺寸以现场测量为准
施工者须按场地实际尺寸进行施工
若有不明之处或图纸与现场有偏差, 请联系负责人

CLIENT 客户/..

PROJECT 工程项目/..

DRAWING TITLE 圖名/..

客厅&饭厅

SALES DIRECTOR 市场总监/..

DESIGNED BY 設計/..

DRAWN BY 製圖/..

CHECKED BY 審核/..


DRAWING NO. 圖號/..

101-P1-R1

SCALE 比例/..

1:30



DATE 日期/..

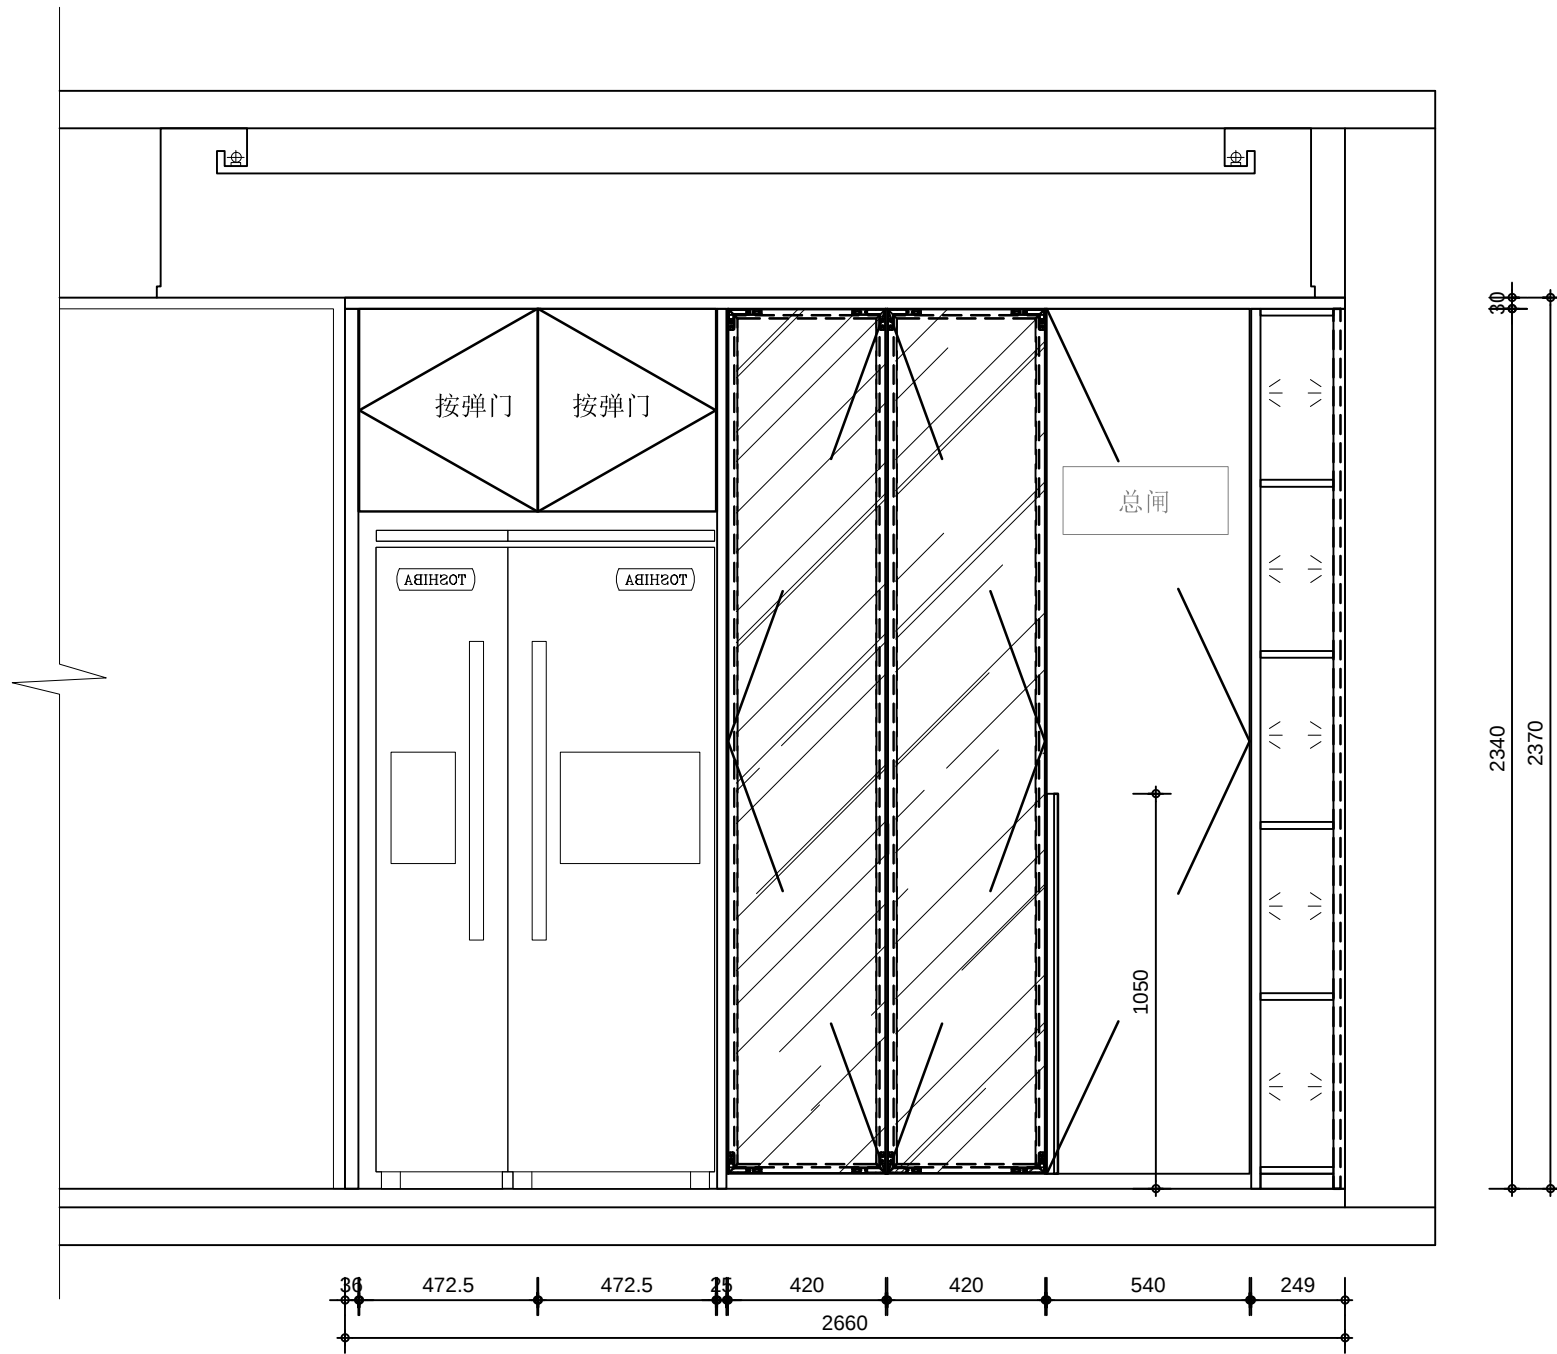

ELEVATION A
外观图

产品说明：
门板/见光板/收口板：M11奶茶色哑光烤漆 拉手：门板锣槽（门板同色）
开放柜：M99黑色哑光烤漆 玻璃门：炭灰色铝框+TG00透明玻璃
内饰整体：MEX58白色布纹 玻璃门内饰：VK23实木酒架+ME33铁灰色麻面+TG00玻璃层板
灯：LED灯带（配现场开关控制）

DO NOT SCALE ON THIS DRAWING ALL DIMENSIONS SHOULD BE CHECKED ON SITE. 所有标注尺寸以现场测量为准 施工者须按场地实际尺寸进行施工 若有不明之处或图纸与现场有偏差, 请联系负责人	
CLIENT 客户/..	
PROJECT 工程项目/..	
DRAWING TITLE 圖名/..	客厅&饭厅
SALES DIRECTOR 市场总监/..	
DESIGNED BY 設計/..	
DRAWN BY 製圖/..	
CHECKED BY 審核/..	
DRAWING NO. 圖號/..	101-E1-R1
SCALE 比例/..	1:20
DATE 日期/..	

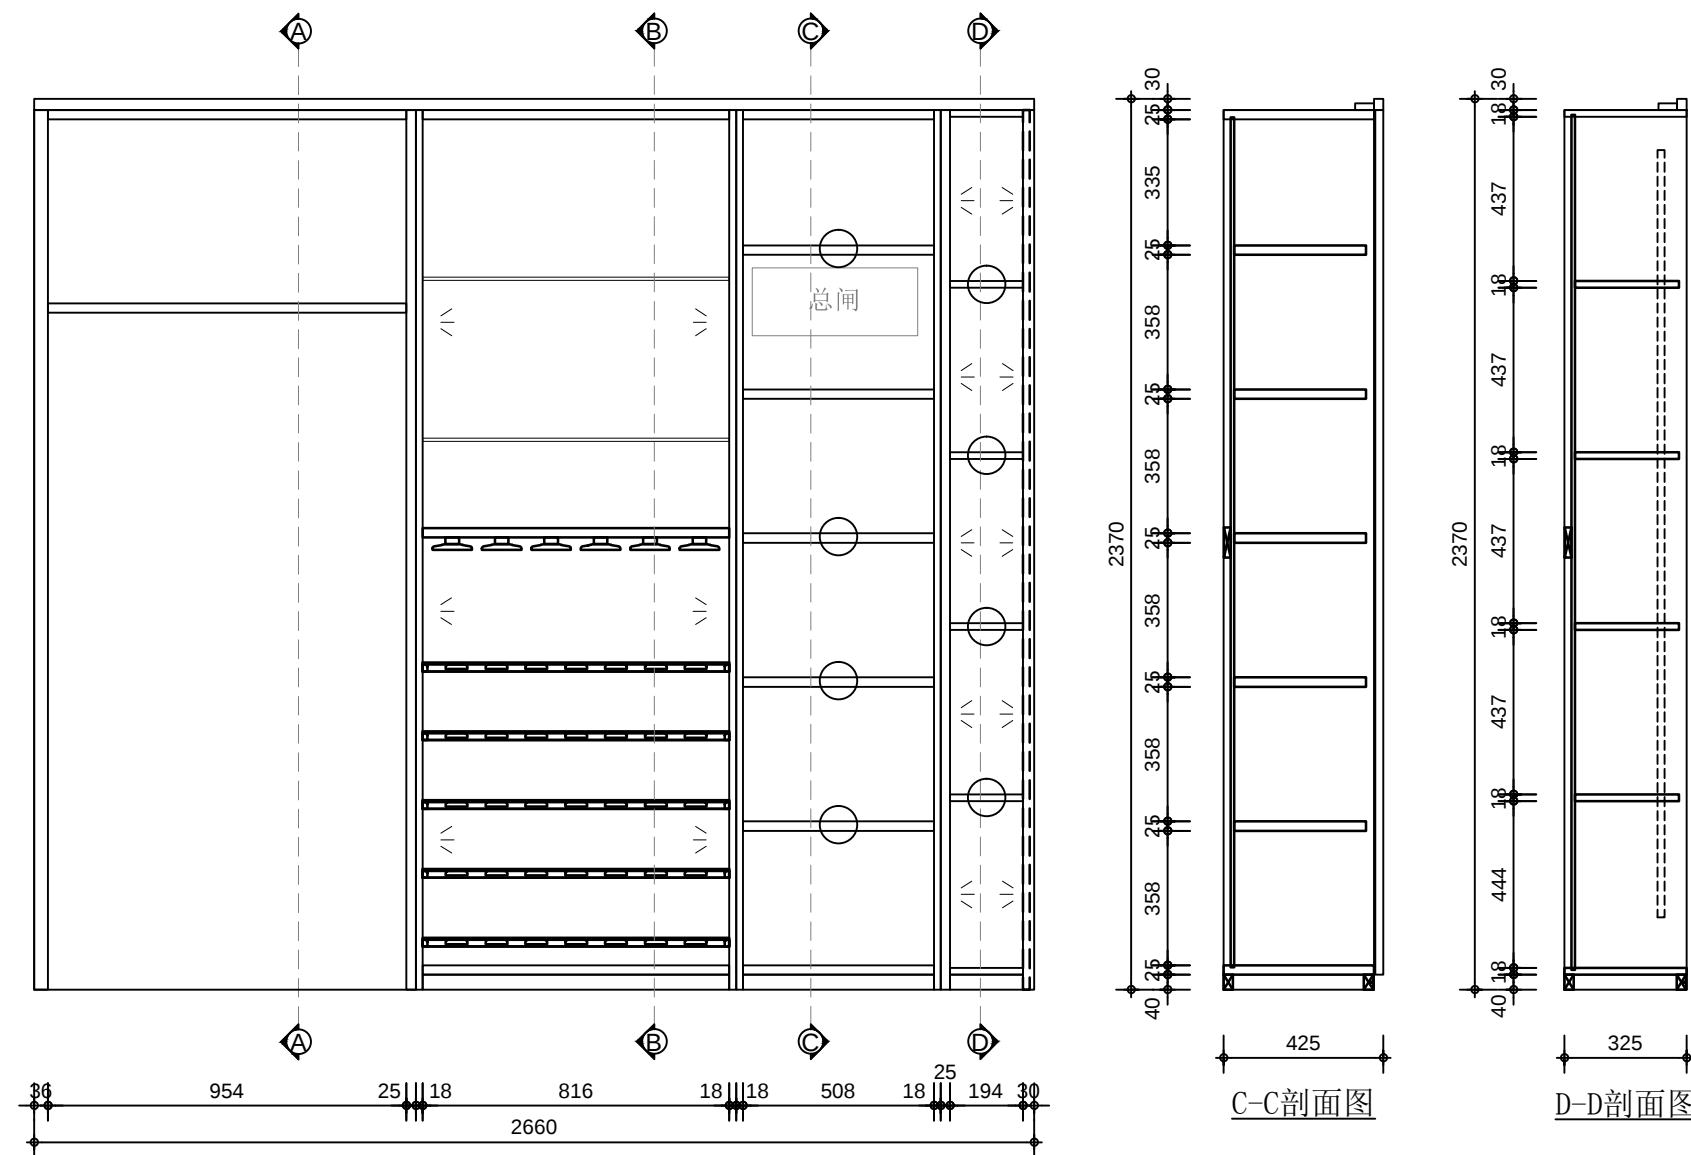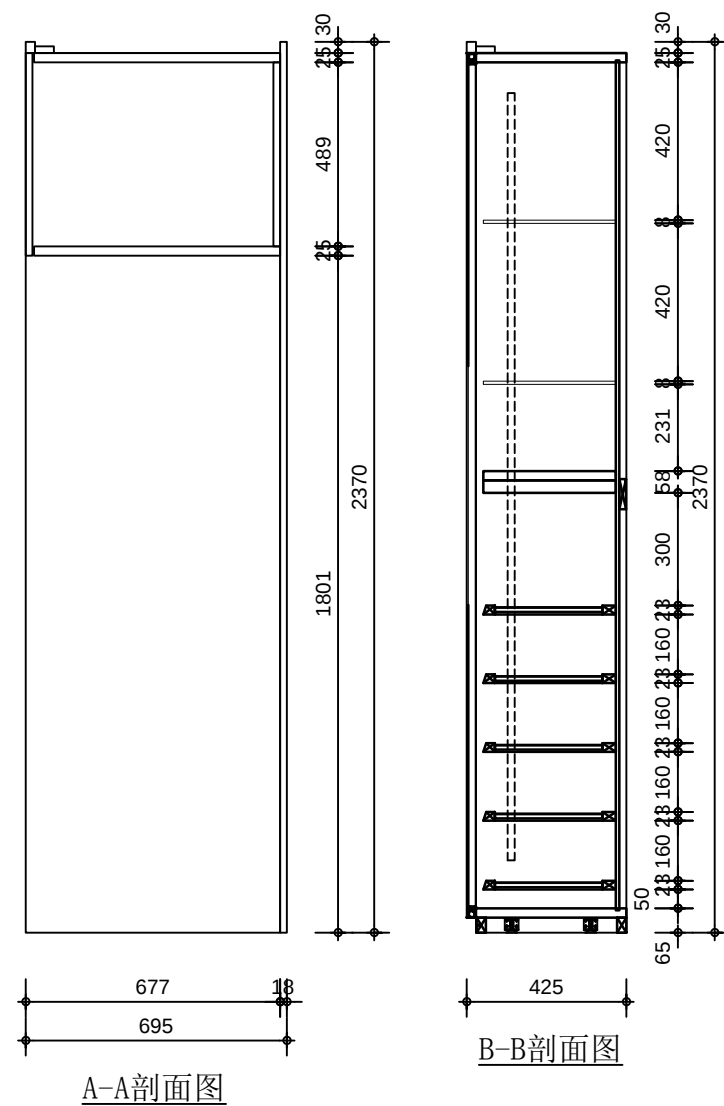

ELEVATION A
内部结构图

○ 活动层板

产品说明:
门板/见光板/收口板: M11奶茶色哑光烤漆 拉手: 门板锣槽 (门板同色)
开放柜: M99黑色哑光烤漆 玻璃门: 炭灰色铝框+TG00透明玻璃
内饰整体: MEX58白色布纹 玻璃门内饰: VK23实木酒架+ME33铁灰色麻面+TG00玻璃层板
灯: LED灯带 (配现场开关控制)

DO NOT SCALE ON THIS DRAWING
ALL DIMENSIONS SHOULD BE CHECKED ON
SITE.
所有标注尺寸均以现场测量为准
施工者须按场地实际尺寸进行施工
若有不明之处或图纸与现场有偏差, 请联系负责人

CLIENT 客户/..

PROJECT 工程项目/..

DRAWING TITLE 圖名/..

客厅&饭厅

SALES DIRECTOR 市场总监/..

DESIGNED BY 設計/..

DRAWN BY 製圖/..

CHECKED BY 审核/..


DRAWING NO. 圖號/..

101-E2-R1

SCALE 比例/..

1:20

DATE 日期/..

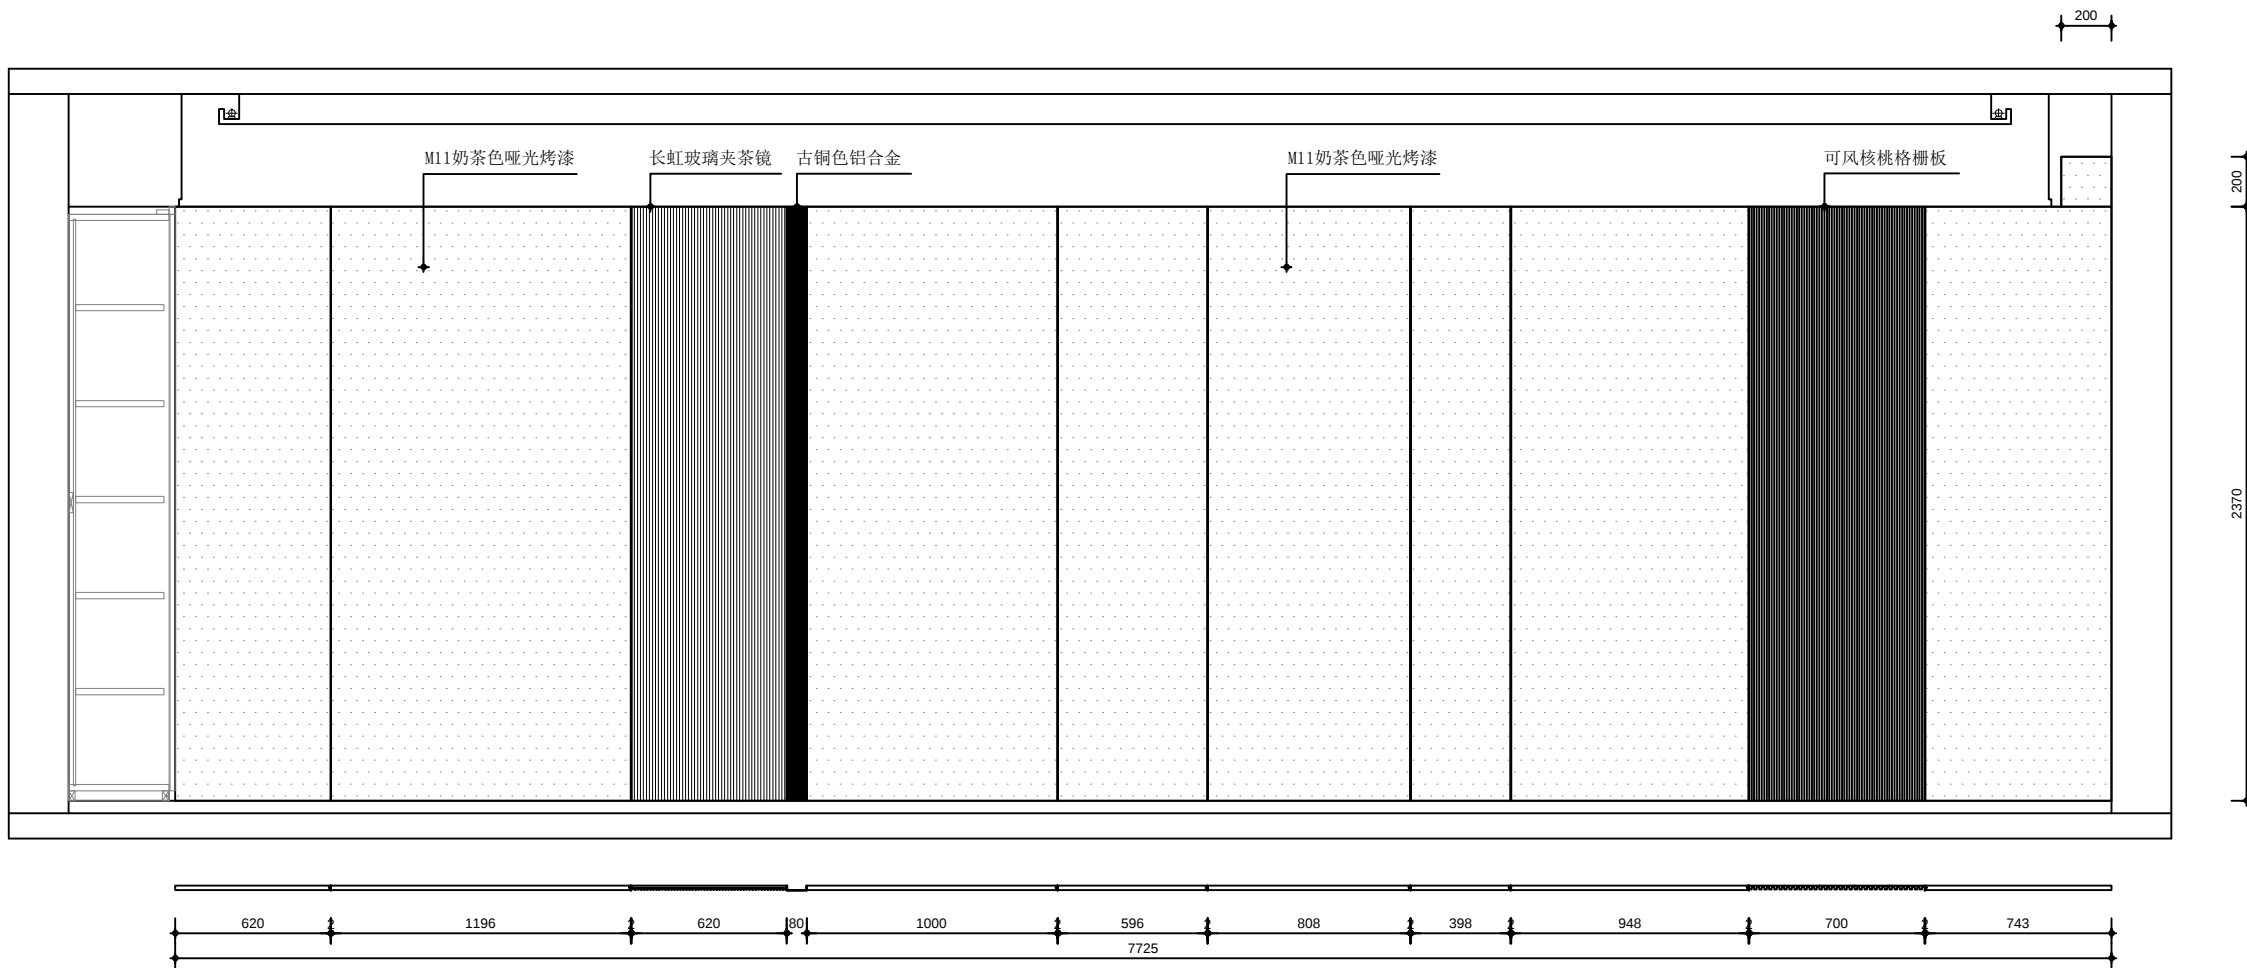

ELEVATION B
外观图

产品说明:
烤漆板: M11奶茶色哑光烤漆
玻璃: TRAM00长虹夹茶镜
铝合金: 古铜色
格栅板: 可风核桃

DO NOT SCALE ON THIS DRAWING
ALL DIMENSIONS SHOULD BE CHECKED ON
SITE.
所有标注尺寸以现场测量为准
施工者须按场地实际尺寸进行施工
若有不明之处或图纸与现场有偏差, 请联系负责人

CLIENT 客户/..

PROJECT 工程项目/..

DRAWING TITLE 圖名/..

客厅&饭厅

SALES DIRECTOR 市场总监/..

DESIGNED BY 設計/..

DRAWN BY 製圖/..

CHECKED BY 審核/..


DRAWING NO. 圖號/..

101-E3-R1


SCALE 比例/..

1:30

DATE 日期/..

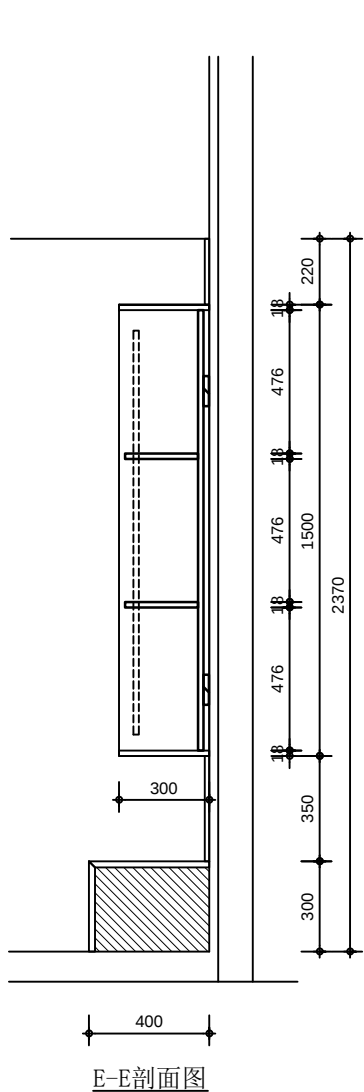


E-E剖面图

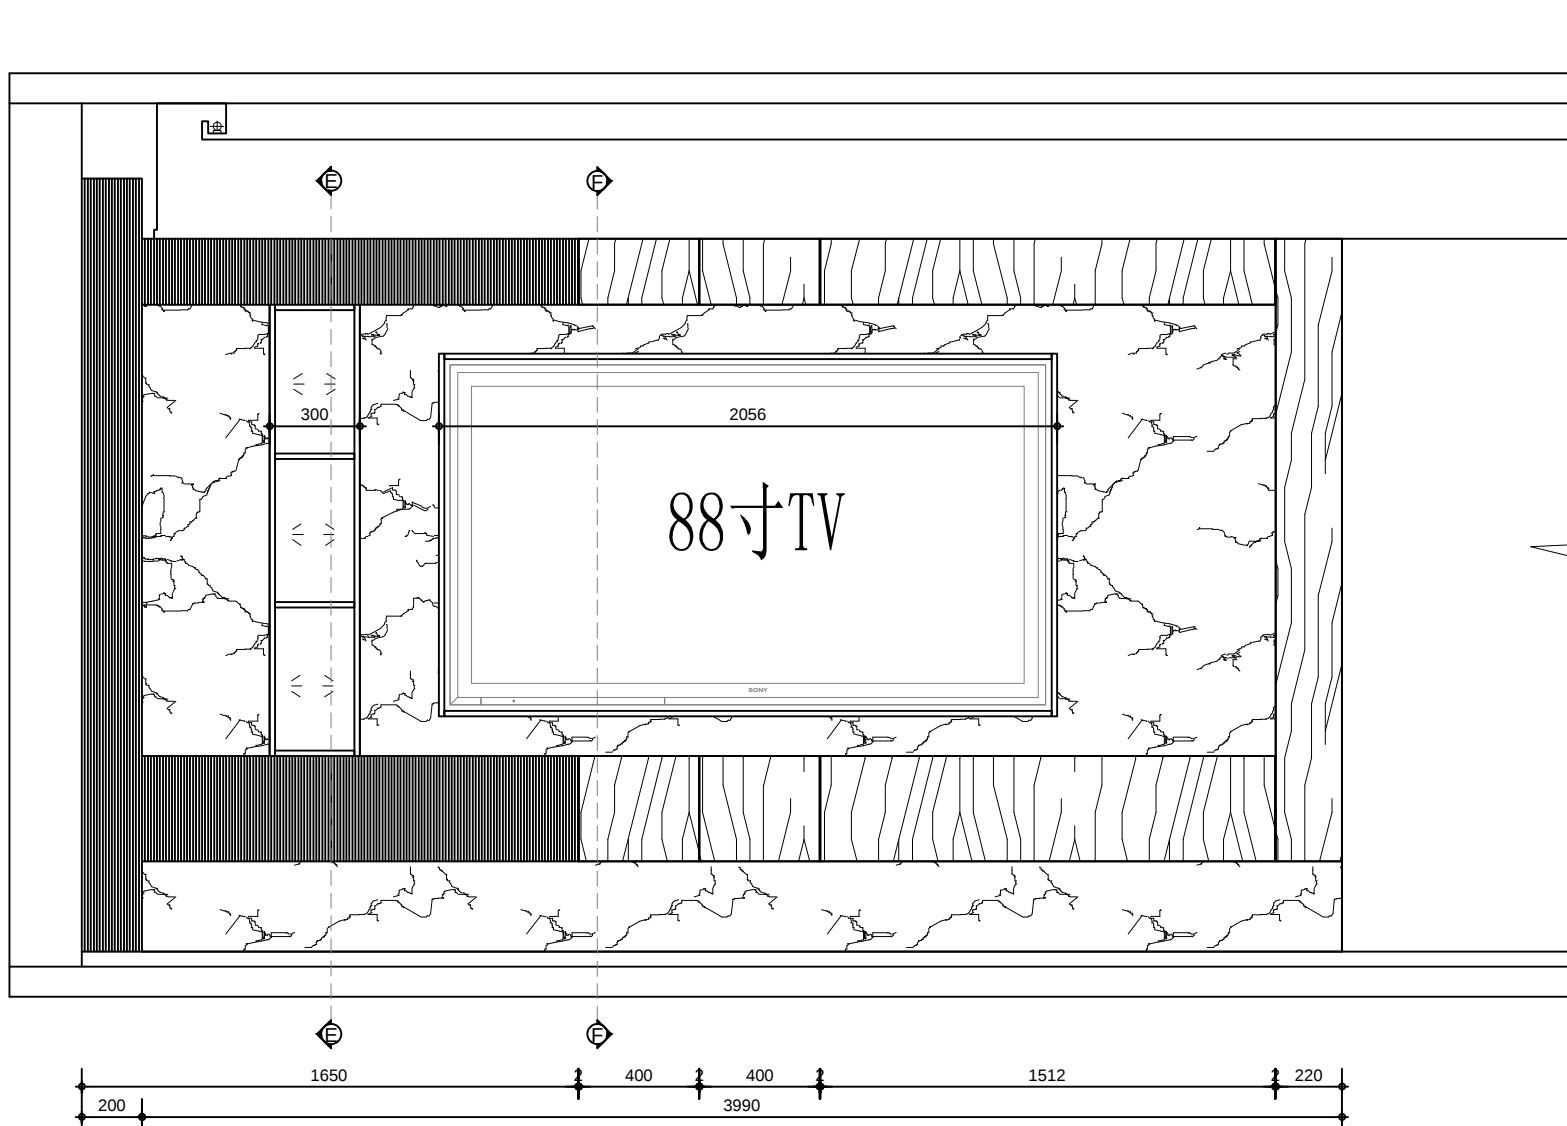

ELEVATION C
外观图

产品说明：
开放柜：M38碳灰色哑光烤漆
护墙板：MEL75茵香尤加利
铝合金：古铜色
格栅板：可风核桃
石材：大花白大理石

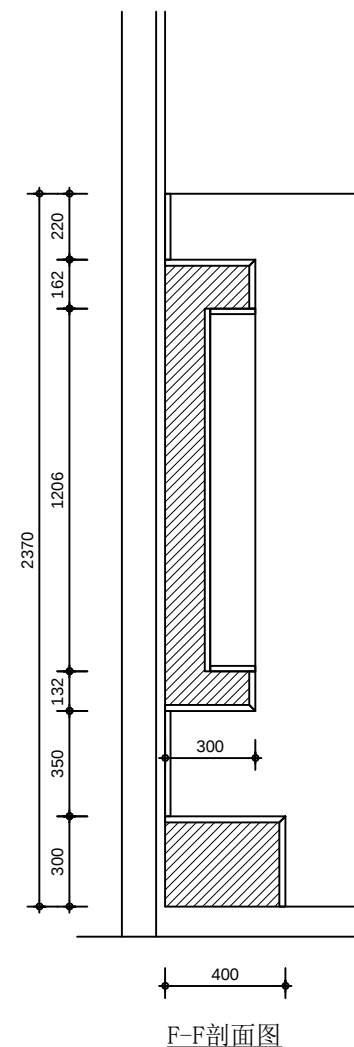

F-F剖面图

DO NOT SCALE ON THIS DRAWING
ALL DIMENSIONS SHOULD BE CHECKED ON
SITE.
所有标注尺寸以现场测量为准
施工者须按场地实际尺寸进行施工
若有不明之处或图纸与现场有偏差, 请联系负责人

CLIENT 客户/..

PROJECT 工程项目/..

DRAWING TITLE 圖名/..

客厅&饭厅

SALES DIRECTOR 市场总监/..

DESIGNED BY 設計/..

DRAWN BY 製圖/..

CHECKED BY 審核/..


DRAWING NO. 圖號/..

101-E4-R1

SCALE 比例/..

1:25

DATE 日期/..

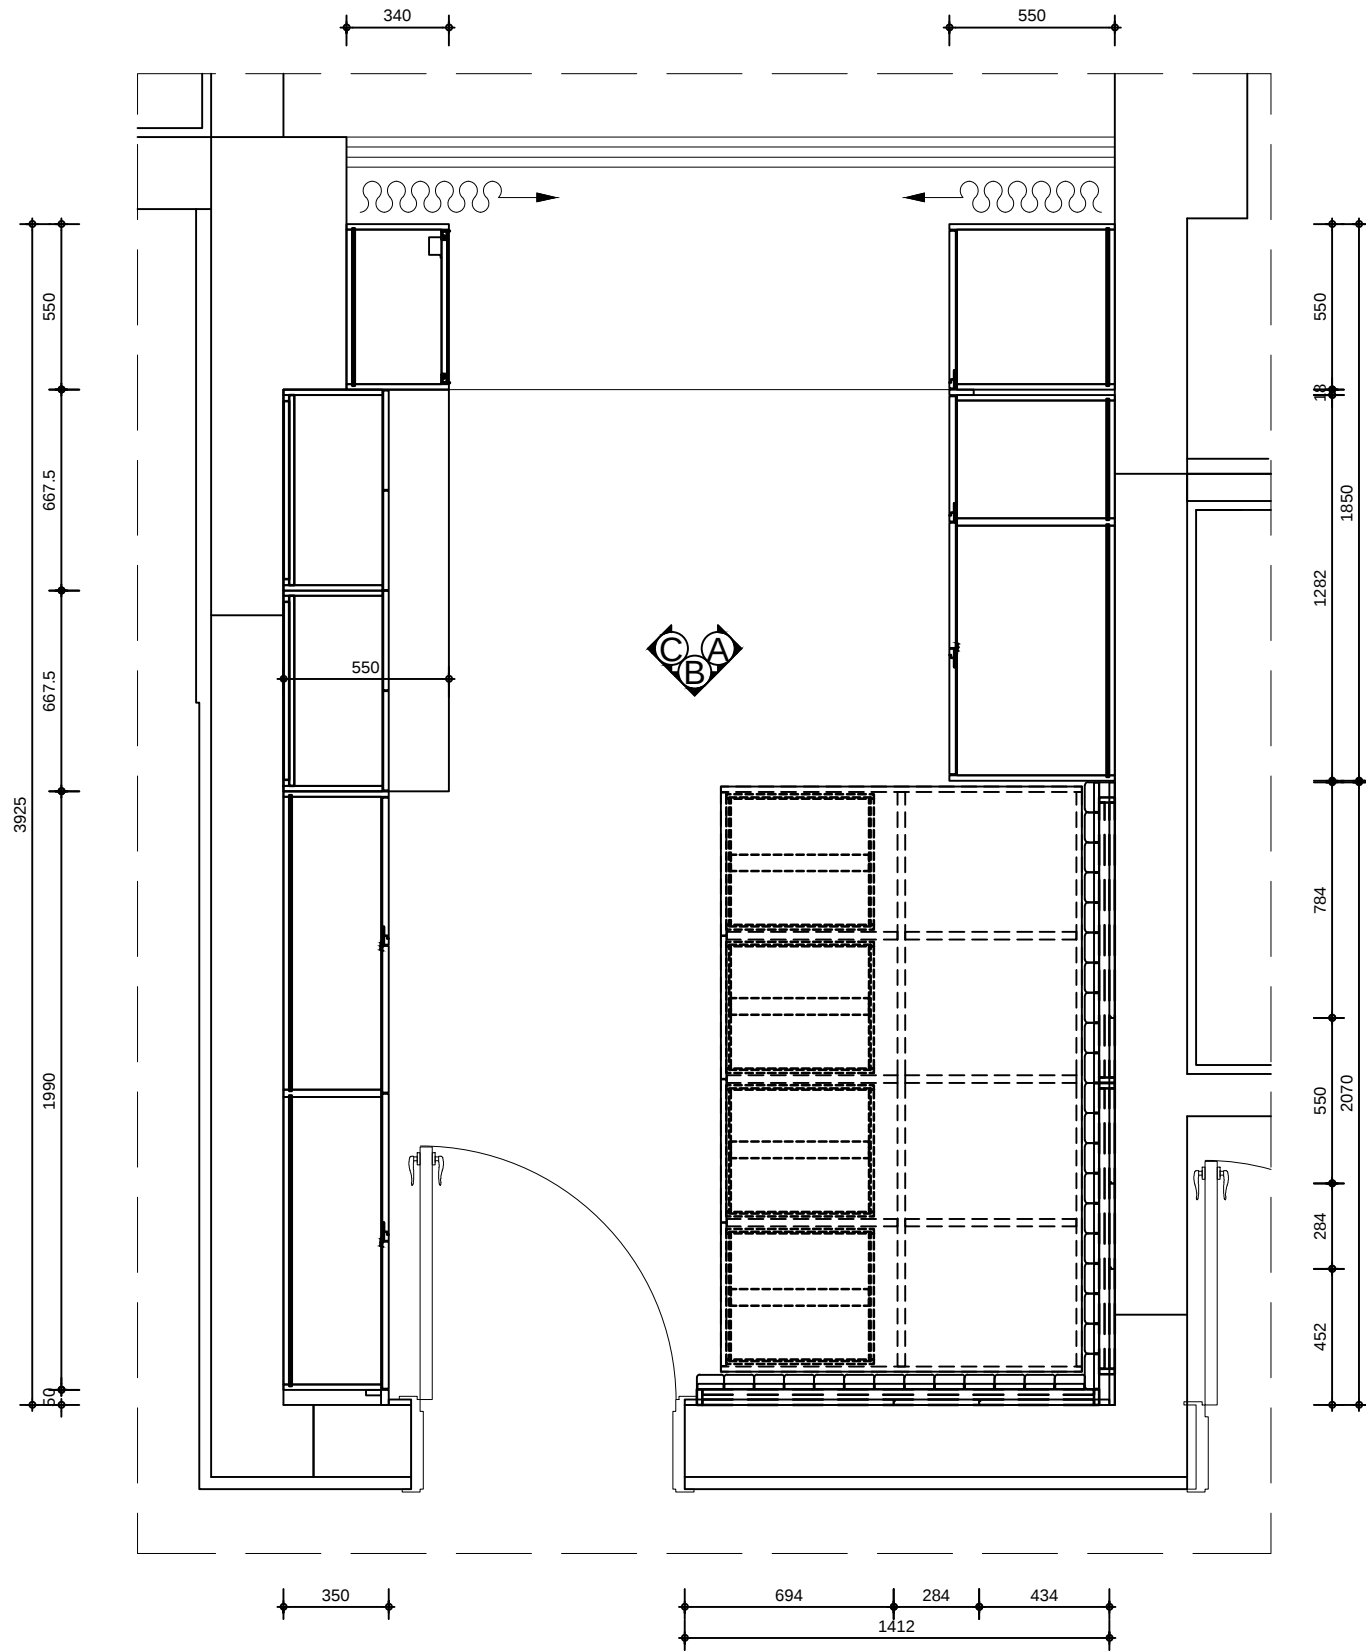

女孩房平面设计图

注意：本图尺寸基于精装修完成面，单位为毫米

DO NOT SCALE ON THIS DRAWING
ALL DIMENSIONS SHOULD BE CHECKED ON
SITE.
所有标注尺寸以现场测量为准
施工者须按场地实际尺寸进行施工
若有不明之处或图纸与现场有偏差, 请联系负责人

CLIENT 客户/..

PROJECT 工程项目/..

DRAWING TITLE 圖名/..

女孩房

SALES DIRECTOR 市场总监/..

DESIGNED BY 設計/..

DRAWN BY 製圖/..

CHECKED BY 審核/..


DRAWING NO. 圖號/..

101-P1-R1

SCALE 比例/..

1:25

DATE 日期/..

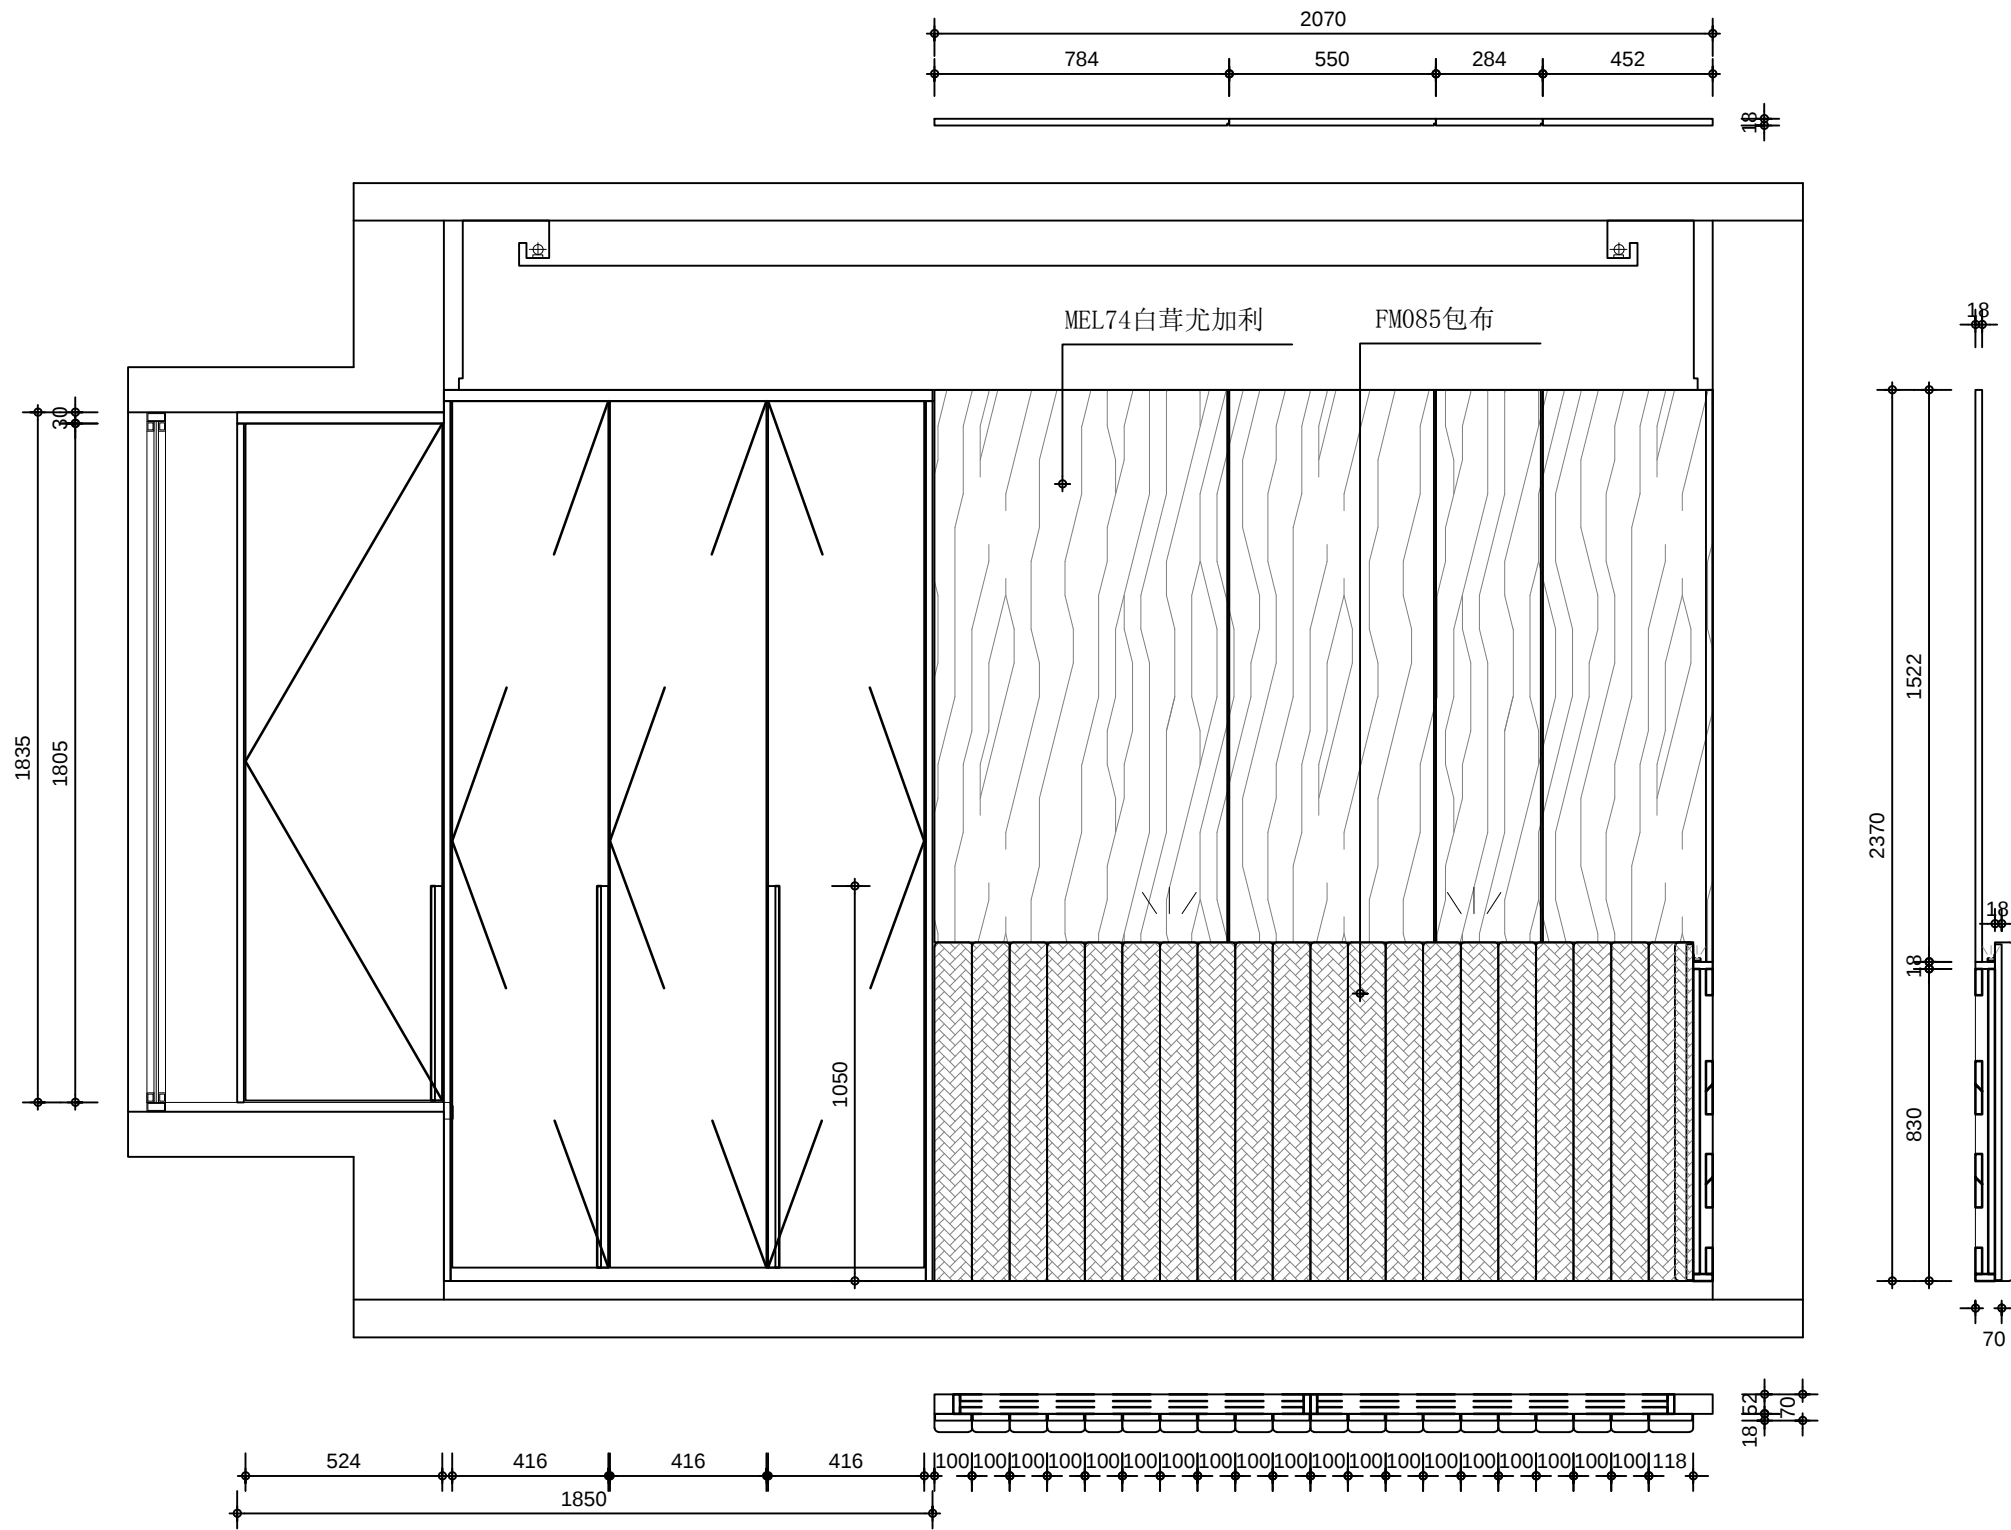

ELEVATION A
外观图

产品说明:
门板/见光板/收口板: M01白色哑光烤漆
拉手: 门板锣槽(门板同色)
内饰整体: MEX58白色布纹
衣通: 古铜色

护墙产品说明:
下部软包: FM085包布+MEX58板芯
上部护墙: MEL74白茸尤加利
铝合金: 古铜色
灯: LED灯带(配现场开关控制)

DO NOT SCALE ON THIS DRAWING
ALL DIMENSIONS SHOULD BE CHECKED ON
SITE.
所有标注尺寸以现场测量为准
施工者须按场地实际尺寸进行施工
若有不明之处或图纸与现场有偏差, 请联系负责人

CLIENT 客户/..

PROJECT 工程项目/..

DRAWING TITLE 圖名/..

女孩房

SALES DIRECTOR 市场总监/..

DESIGNED BY 設計/..

DRAWN BY 製圖/..

CHECKED BY 審核/..


DRAWING NO. 圖號/..

101-E1-R1


SCALE 比例/..

1:20

DATE 日期/..

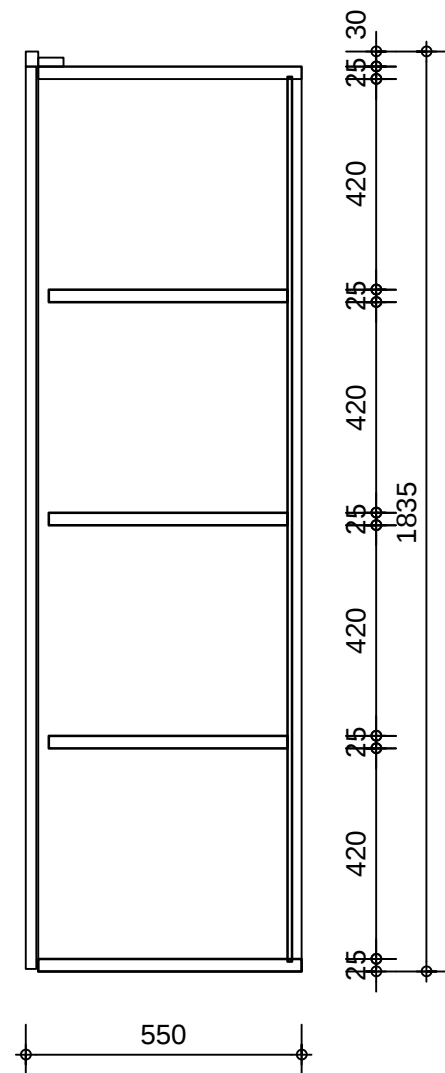


A-A剖面图

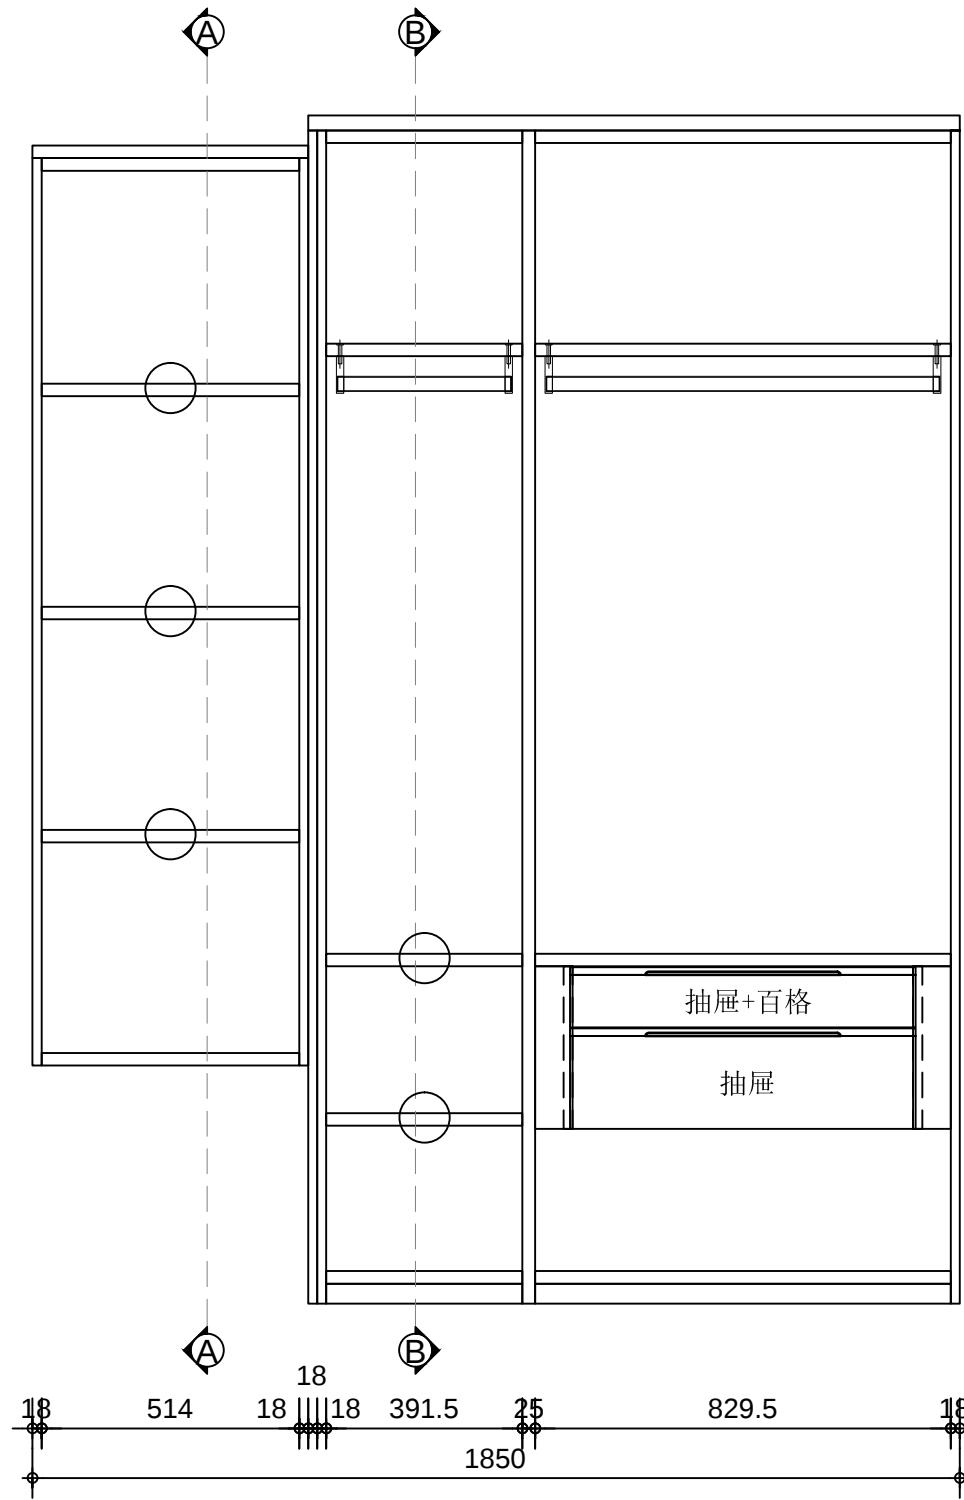

ELEVATION A
内部结构图

○ 活动层板

产品说明:
门板/见光板/收口板: M01白色哑光烤漆
拉手: 门板锣槽(门板同色)
内饰整体: MEX58白色布纹
衣通: 古铜色

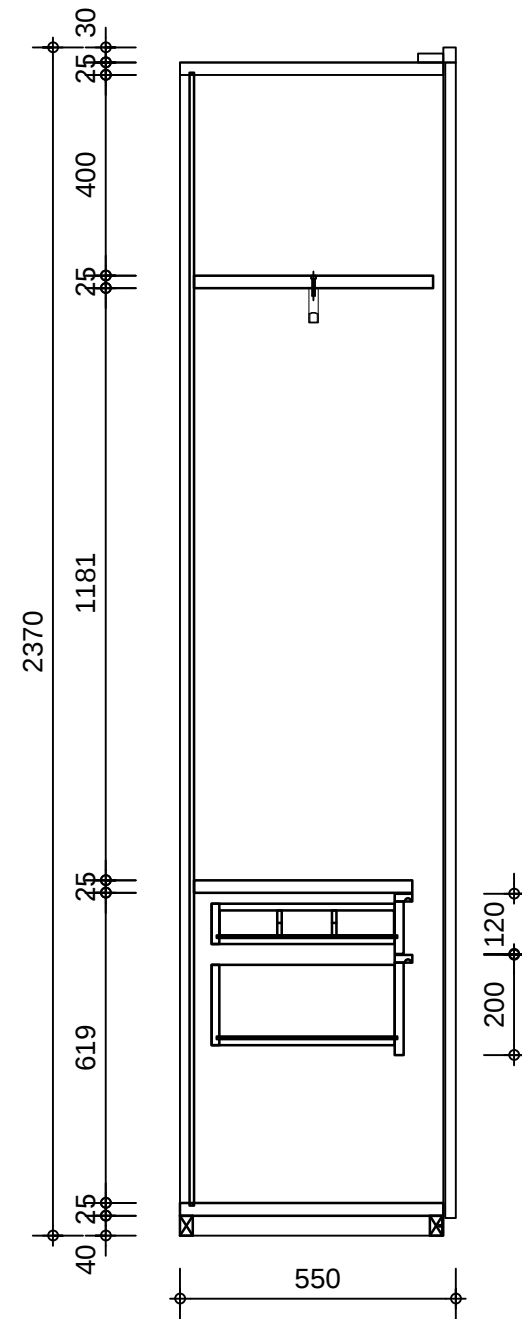

B-B剖面图

DO NOT SCALE ON THIS DRAWING
ALL DIMENSIONS SHOULD BE CHECKED ON
SITE.
所有标注尺寸以现场测量为准
施工者须按场地实际尺寸进行施工
若有不明之处或图纸与现场有偏差, 请联系负责人

CLIENT 客户/..

PROJECT 工程项目/..

DRAWING TITLE 圖名/..

女孩房

SALES DIRECTOR 市场总监/..

DESIGNED BY 設計/..

DRAWN BY 製圖/..

CHECKED BY 審核/..






DRAWING NO. 圖號/..

101-E2-R1

SCALE 比例/..

1:20

DATE 日期/..

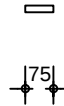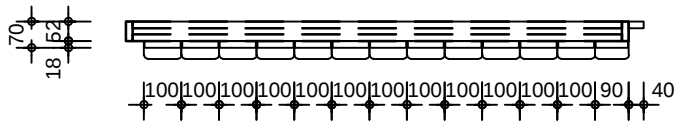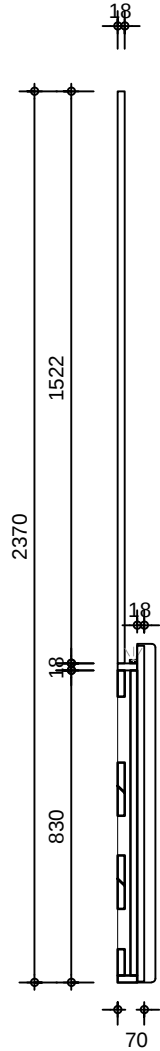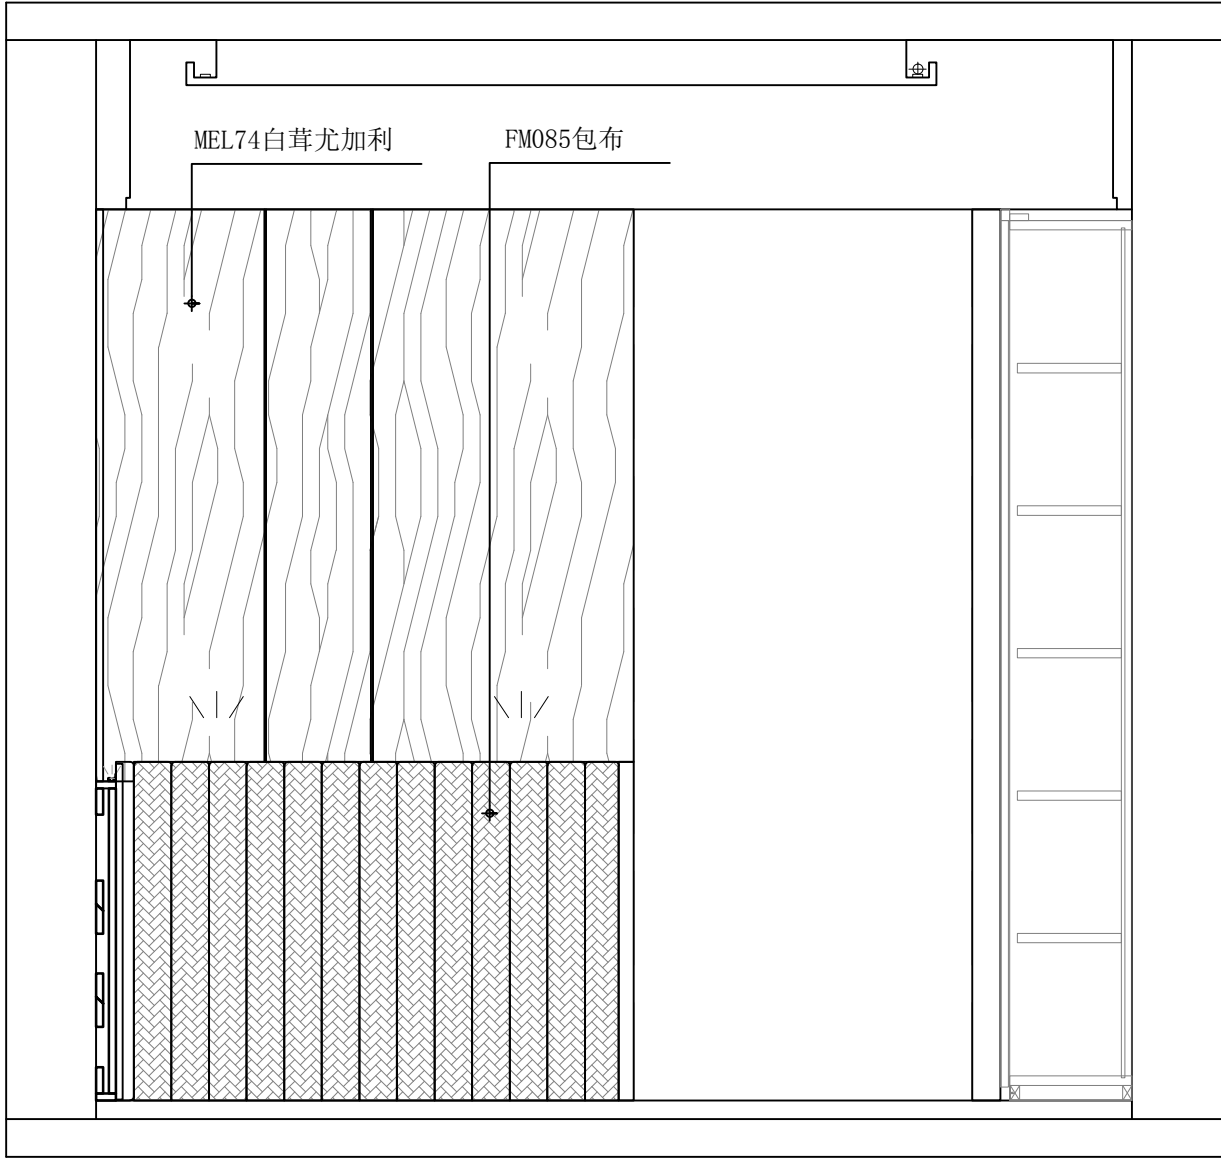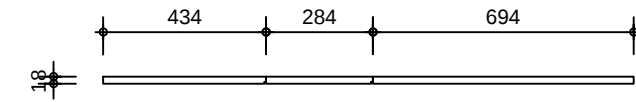

ELEVATION B 护墙产品说明:
外观图 下部软包: FM085包布+MEX58板芯
上部护墙: MEL74白茸尤加利
铝合金: 古铜色
灯: LED灯带 (配现场开关控制)

DO NOT SCALE ON THIS DRAWING
ALL DIMENSIONS SHOULD BE CHECKED ON
SITE.
所有标注尺寸以现场测量为准
施工者须按场地实际尺寸进行施工
若有不明之处或图纸与现场有偏差, 请联系负责人

CLIENT 客户/..

PROJECT 工程项目/..

DRAWING TITLE 圖名/..

女孩房

SALES DIRECTOR 市场总监/..

DESIGNED BY 設計/..

DRAWN BY 製圖/..

CHECKED BY 審核/..


DRAWING NO. 圖號/..

101-E3-R1

SCALE 比例/..

1:20

DATE 日期/..

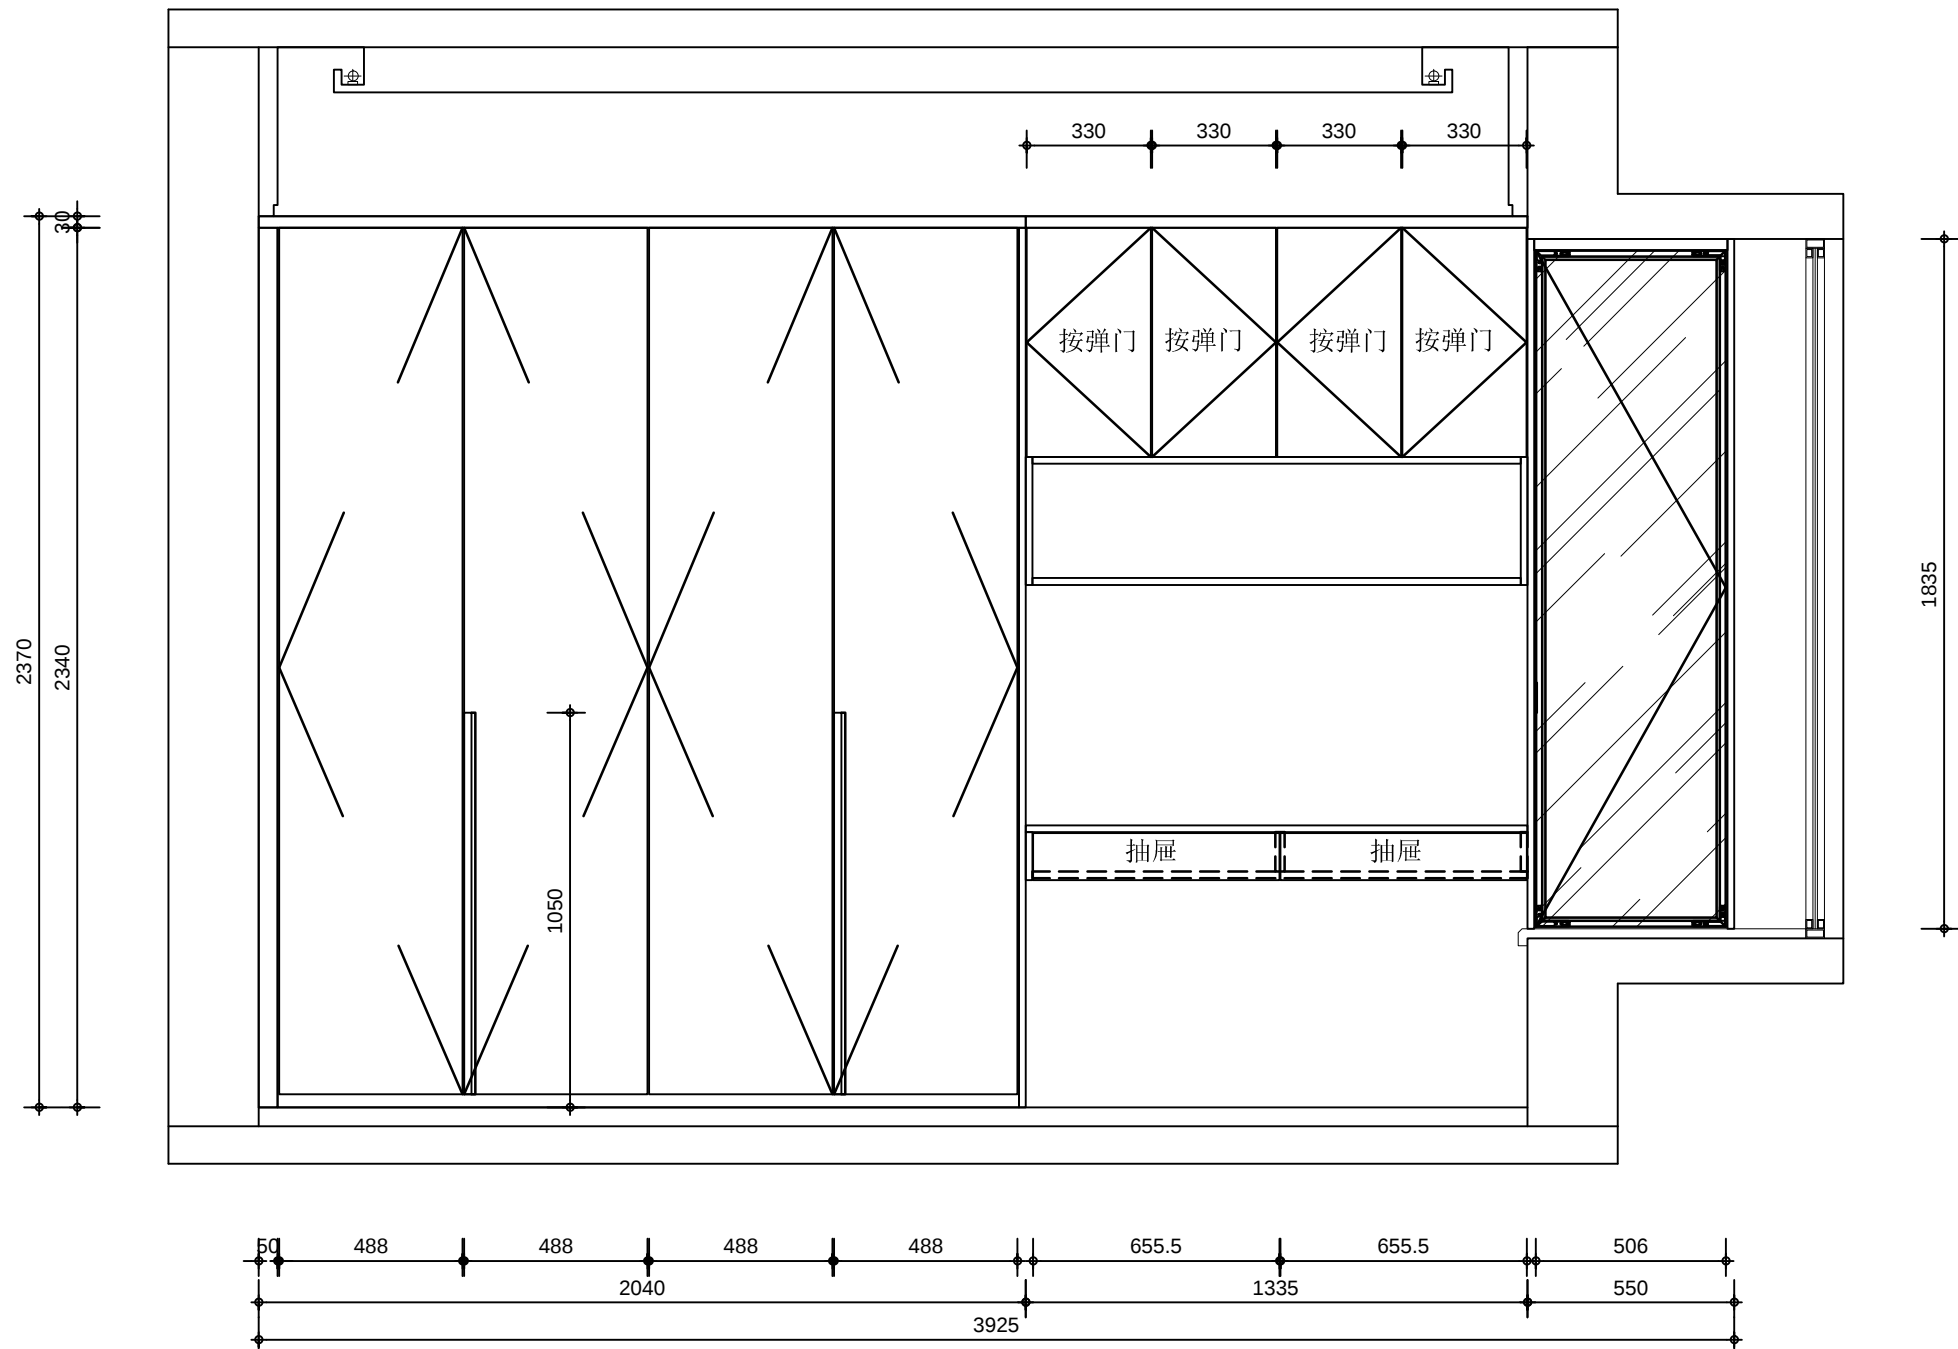

ELEVATION C 产品说明:
外观图 门板/见光板/收口板/开放柜/玻璃门内饰: M01白色哑光烤漆
拉手: 门板锣槽 (门板同色)
内饰整体: MEX58白色布纹
玻璃门: 碳灰色铝框+透明玻璃

DO NOT SCALE ON THIS DRAWING
ALL DIMENSIONS SHOULD BE CHECKED ON
SITE.
所有标注尺寸以现场测量为准
施工者须按场地实际尺寸进行施工
若有不明之处或图纸与现场有偏差, 请联系负责人

CLIENT 客户/..

PROJECT 工程项目/..

DRAWING TITLE 圖名/..

女孩房

SALES DIRECTOR 市场总监/..

DESIGNED BY 設計/..

DRAWN BY 製圖/..

CHECKED BY 審核/..


DRAWING NO. 圖號/..

101-E4-R1

SCALE 比例/..

1:20


DATE 日期/..

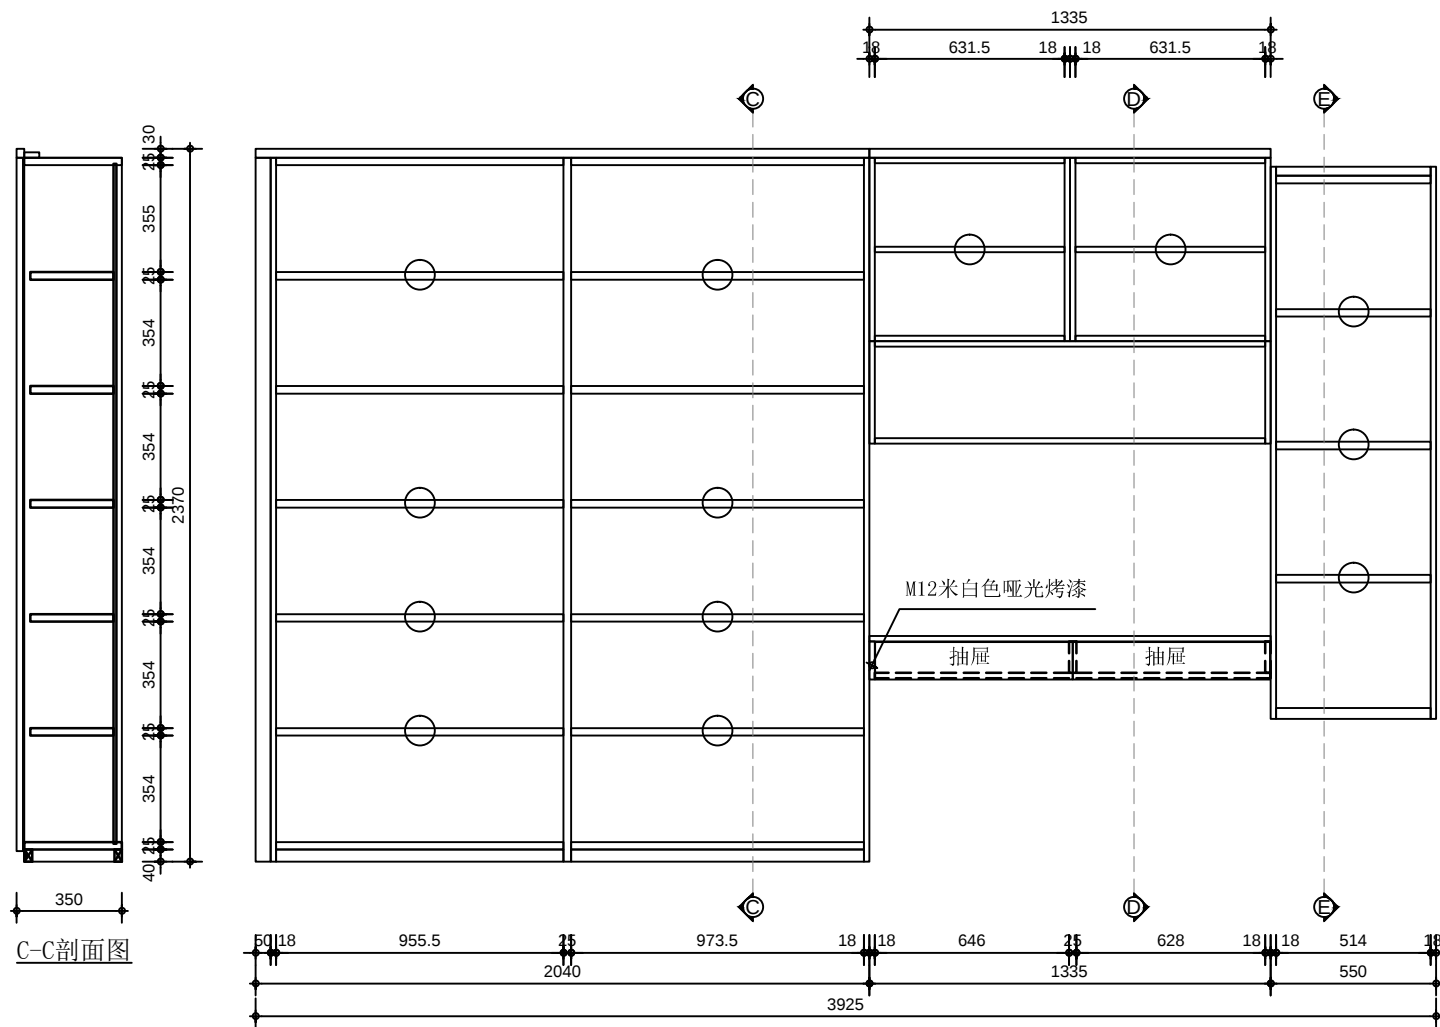


ELEVATION C
内部结构图

活动层板

产品说明:
门板/见光板/收口板/开放柜/玻璃门内饰: M01白色哑光烤漆
拉手: 门板锣槽(门板同色)
内饰整体: MEX58白色布纹
玻璃门: 碳灰色铝框+透明玻璃

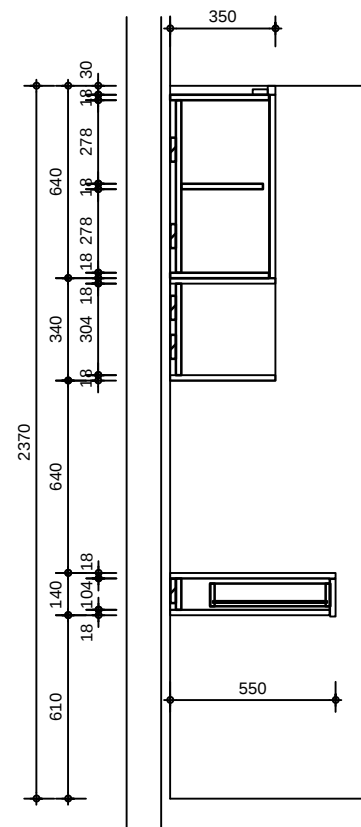

D-D剖面图

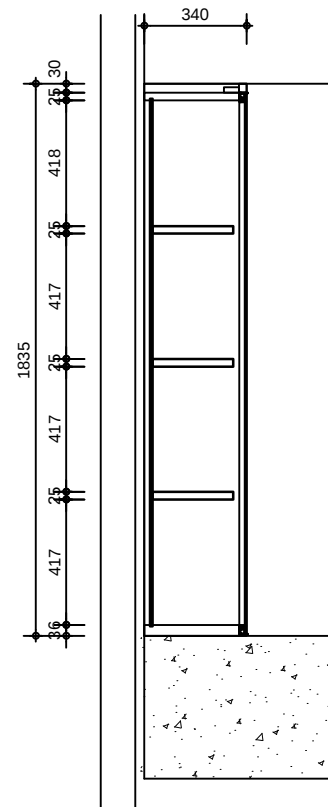

E-E剖面图

DO NOT SCALE ON THIS DRAWING
ALL DIMENSIONS SHOULD BE CHECKED ON
SITE.
所有标注尺寸以现场测量为准
施工者须按场地实际尺寸进行施工
若有不明之处或图纸与现场有偏差, 请联系负责人

CLIENT 客户/..

PROJECT 工程项目/..

DRAWING TITLE 圖名/..

女孩房

SALES DIRECTOR 市场总监/..

DESIGNED BY 設計/..

DRAWN BY 製圖/..

CHECKED BY 審核/..




DRAWING NO. 圖號/..

101-E5-R1

SCALE 比例/..

1:25

DATE 日期/..

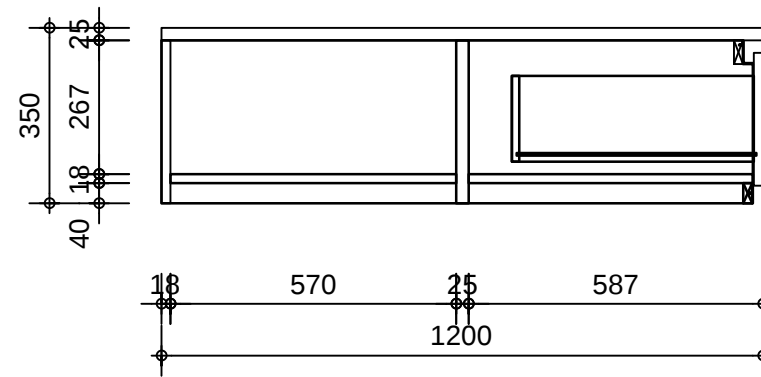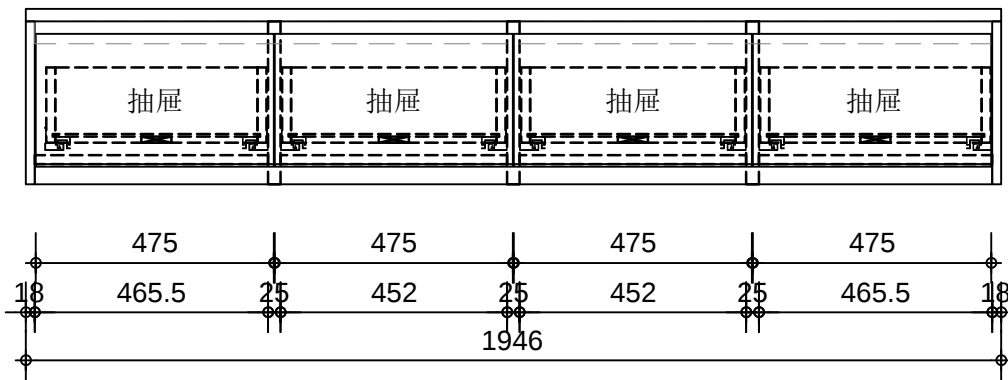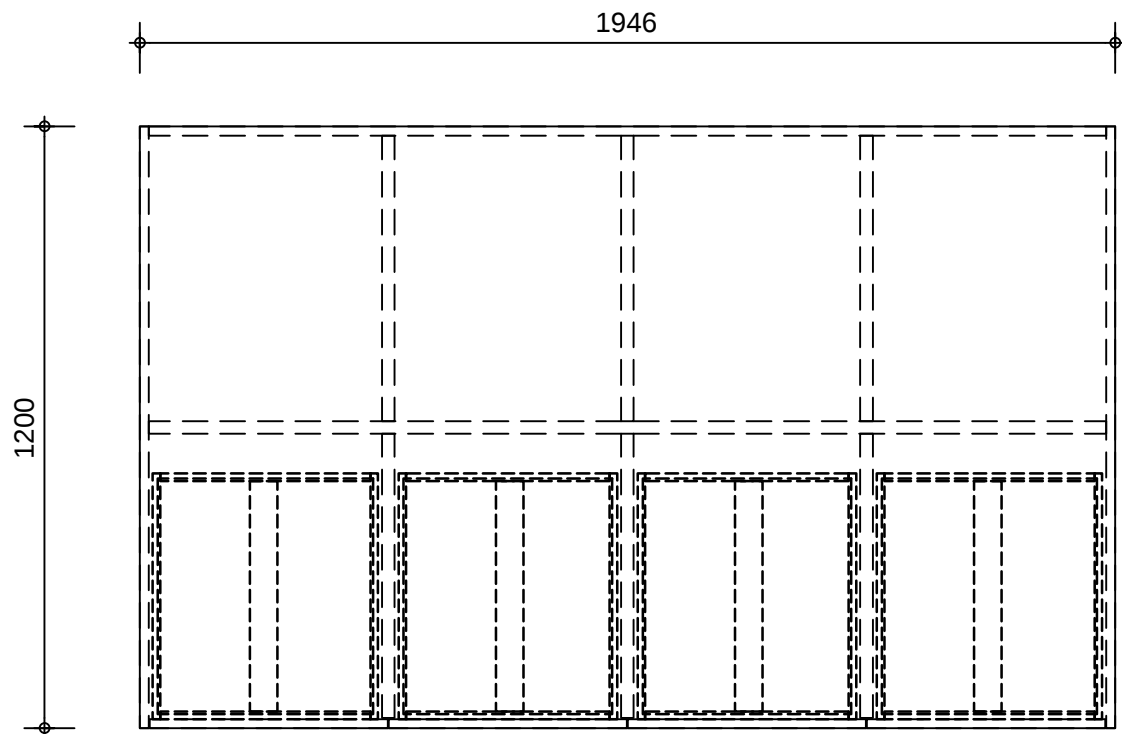

榻榻米设计图

产品说明:

抽面板/见光板: M01白色哑光烤漆

拉手: 古铜色HA02隐藏拉手

内饰整体: MEX58白色布纹

DO NOT SCALE ON THIS DRAWING
ALL DIMENSIONS SHOULD BE CHECKED ON
SITE.
所有标注尺寸以现场测量为准
施工者须按场地实际尺寸进行施工
若有不明之处或图纸与现场有偏差, 请联系负责人

CLIENT 客户/..

PROJECT 工程项目/..

DRAWING TITLE 圖名/..

女孩房

SALES DIRECTOR 市场总监/..

DESIGNED BY 設計/..

DRAWN BY 製圖/..

CHECKED BY 審核/..


DRAWING NO. 圖號/..

101-E6-R1

SCALE 比例/..

1:15

DATE 日期/..

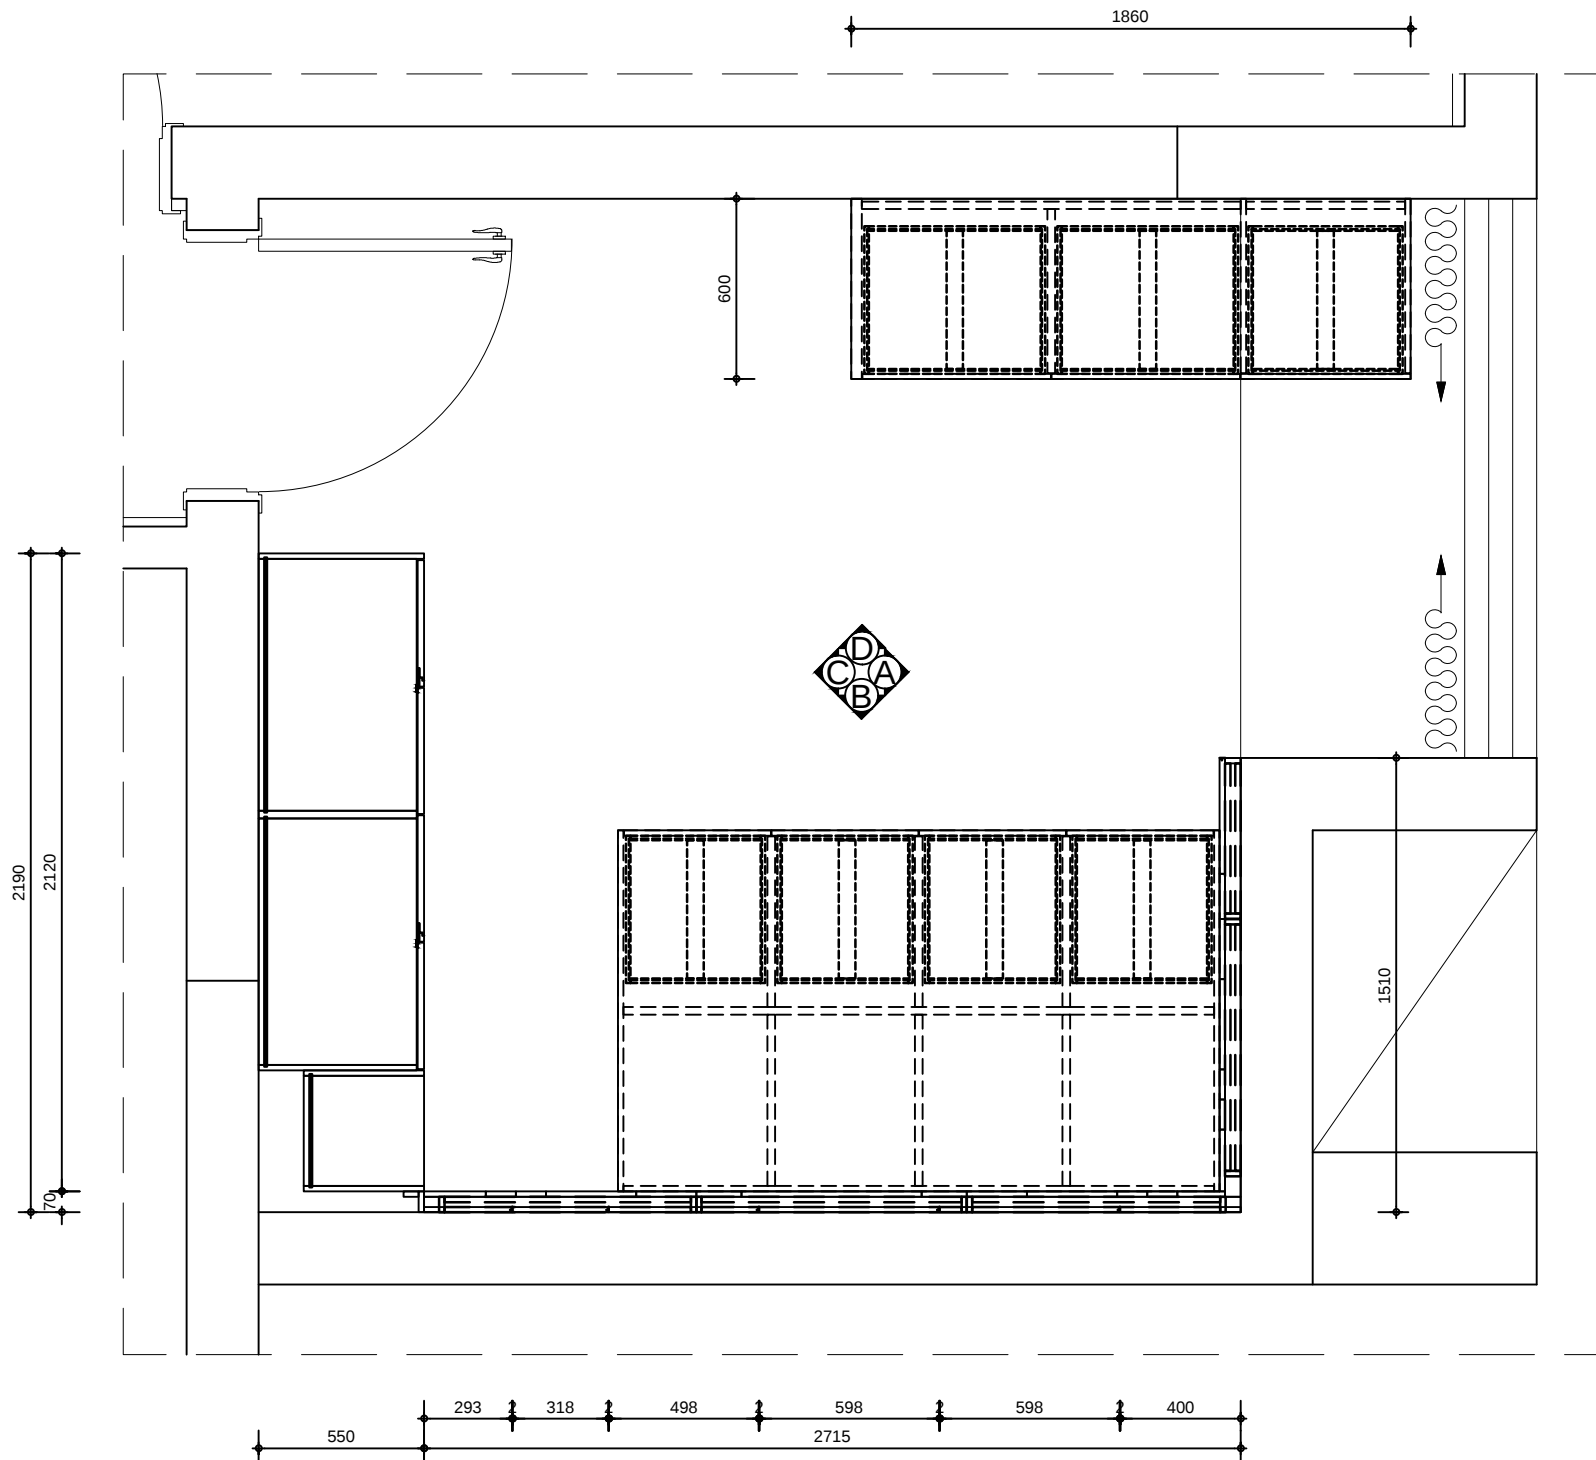

男孩房平面设计图

注意：本图尺寸基于精装修完成面，单位为毫米

DO NOT SCALE ON THIS DRAWING
ALL DIMENSIONS SHOULD BE CHECKED ON
SITE.
所有标注尺寸以现场测量为准
施工者须按场地实际尺寸进行施工
若有不明之处或图纸与现场有偏差, 请联系负责人

CLIENT 客户/..

PROJECT 工程项目/..

DRAWING TITLE 圖名/..

男孩房

SALES DIRECTOR 市场总监/..

DESIGNED BY 設計/..

DRAWN BY 製圖/..

CHECKED BY 審核/..





DRAWING NO. 圖號/..

101-P1-R1

SCALE 比例/..

1:20

DATE 日期/..

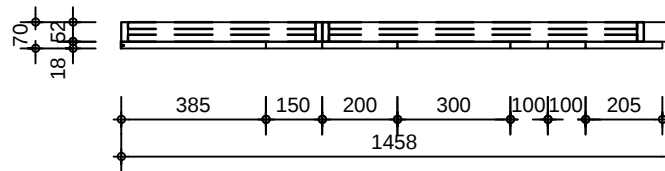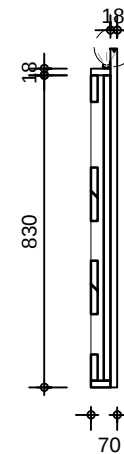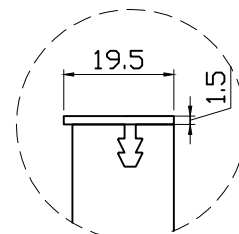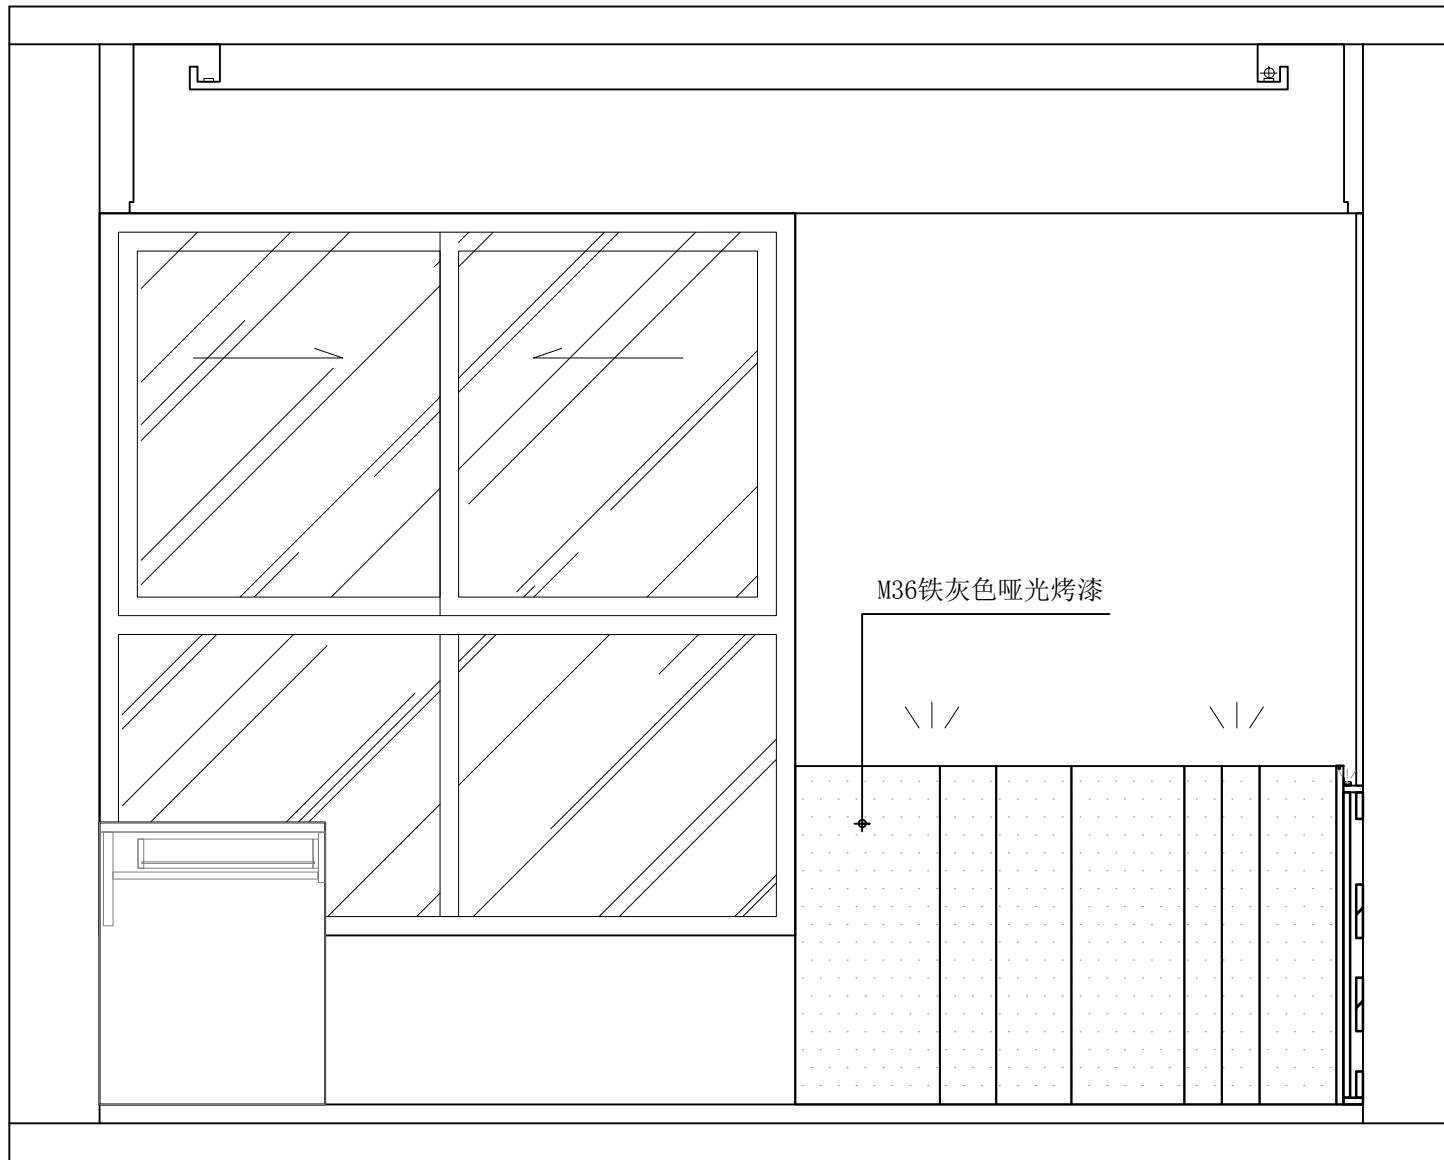

ELEVATION A 护墙产品说明:
下部护墙: M36铁灰色哑光烤漆
上部护墙: M01白色哑光烤漆
铝合金: 古铜色
灯: LED灯带 (配现场开关控制)

DO NOT SCALE ON THIS DRAWING
ALL DIMENSIONS SHOULD BE CHECKED ON
SITE.
所有标注尺寸以现场测量为准
施工者须按场地实际尺寸进行施工
若有不明之处或图纸与现场有偏差, 请联系负责人

CLIENT 客户/..

PROJECT 工程项目/..

DRAWING TITLE 圖名/..

男孩房

SALES DIRECTOR 市场总监/..

DESIGNED BY 設計/..

DRAWN BY 製圖/..

CHECKED BY 審核/..




DRAWING NO. 圖號/..

101-E1-R1


SCALE 比例/..

1:20


DATE 日期/..

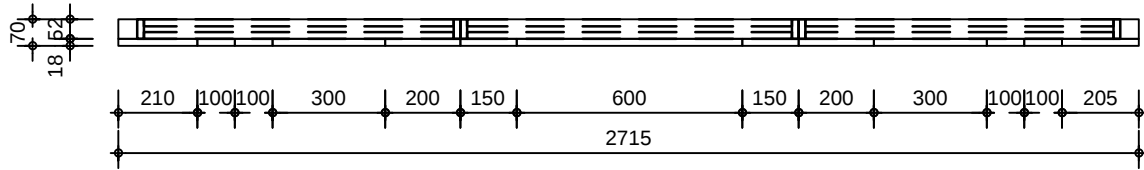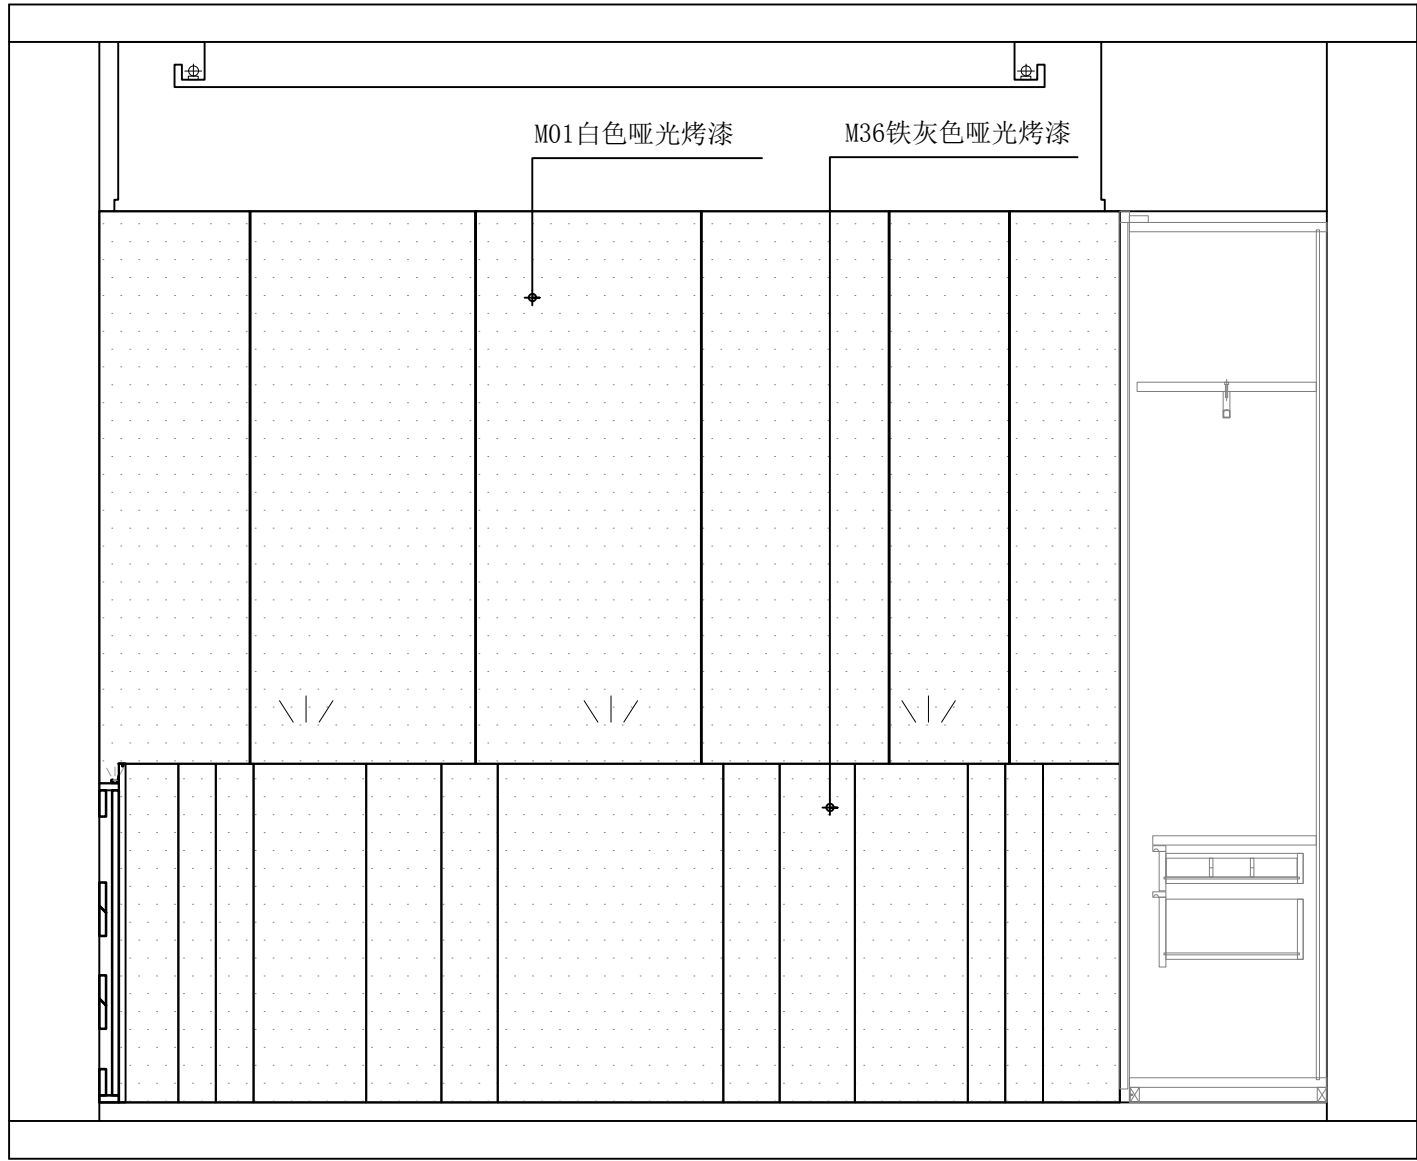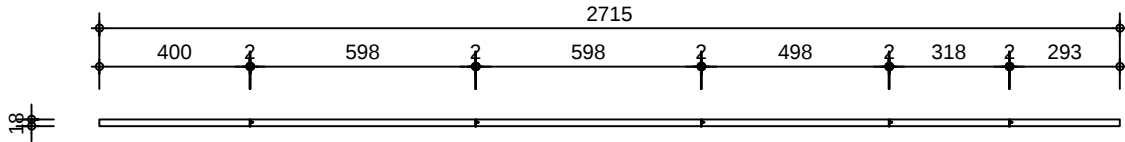

ELEVATION B 护墙产品说明:
外观图 下部护墙: M36铁灰色哑光烤漆
上部护墙: M01白色哑光烤漆
铝合金: 古铜色
灯: LED灯带 (配现场开关控制)

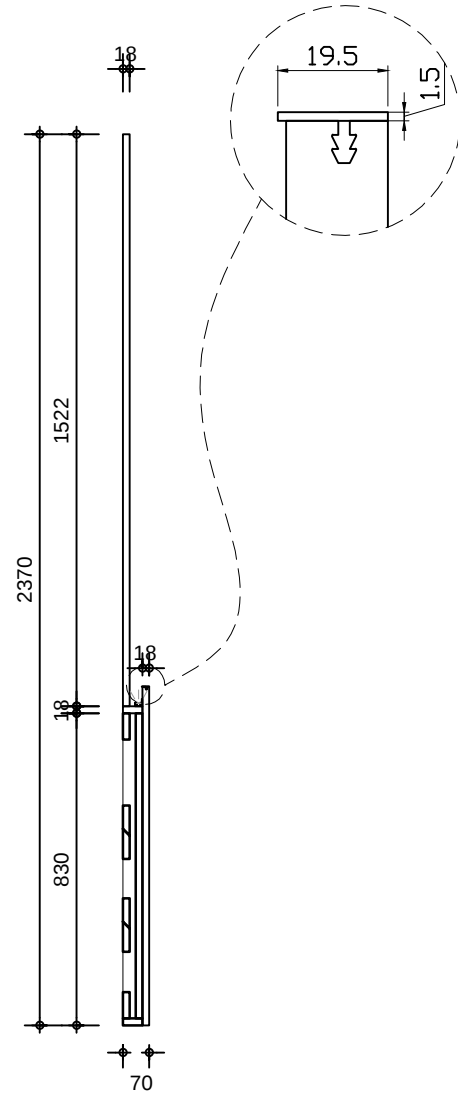

DO NOT SCALE ON THIS DRAWING ALL DIMENSIONS SHOULD BE CHECKED ON SITE. 所有标注尺寸以现场测量为准 施工者须按场地实际尺寸进行施工 若有不明之处或图纸与现场有偏差, 请联系负责人
CLIENT 客户/..
PROJECT 工程项目/..
DRAWING TITLE 圖名/.. 男孩房
SALES DIRECTOR 市场总监/..
DESIGNED BY 設計/..
DRAWN BY 製圖/..
CHECKED BY 審核/..
DRAWING NO. 圖號/.. 101-E2-R1
SCALE 比例/.. 1:20
DATE 日期/..

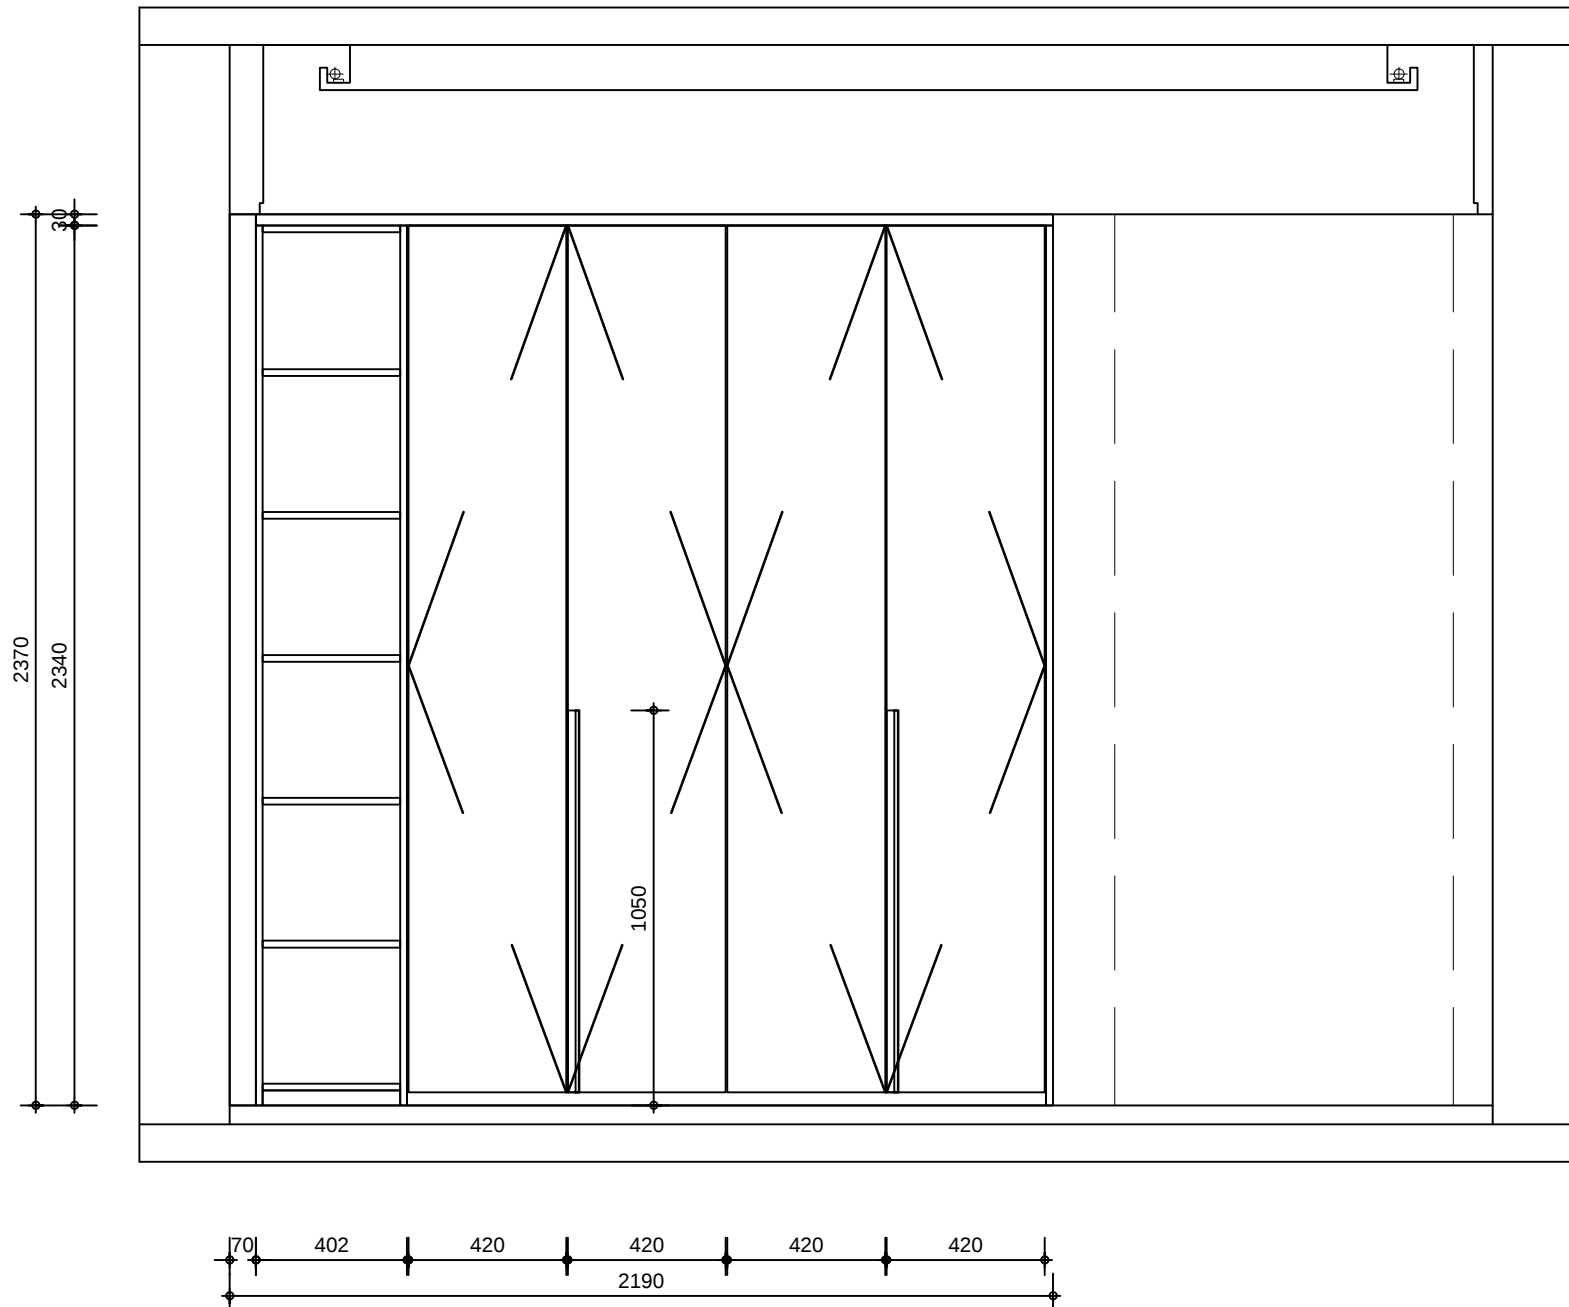

ELEVATION C 产品说明:
外观图 门板/见光板/收口板: M01白色哑光烤漆
开放柜: M36铁灰色哑光烤漆
拉手: 门板锣槽 (门板同色)
内饰整体: MEX58白色布纹
衣通: 古铜色

DO NOT SCALE ON THIS DRAWING
ALL DIMENSIONS SHOULD BE CHECKED ON
SITE.
所有标注尺寸以现场测量为准
施工者须按场地实际尺寸进行施工
若有不明之处或图纸与现场有偏差, 请联系负责人

CLIENT 客户/..

PROJECT 工程项目/..

DRAWING TITLE 圖名/..

男孩房

SALES DIRECTOR 市场总监/..

DESIGNED BY 設計/..

DRAWN BY 製圖/..

CHECKED BY 審核/..



DRAWING NO. 圖號/..

101-E3-R1

SCALE 比例/..


1:20

DATE 日期/..

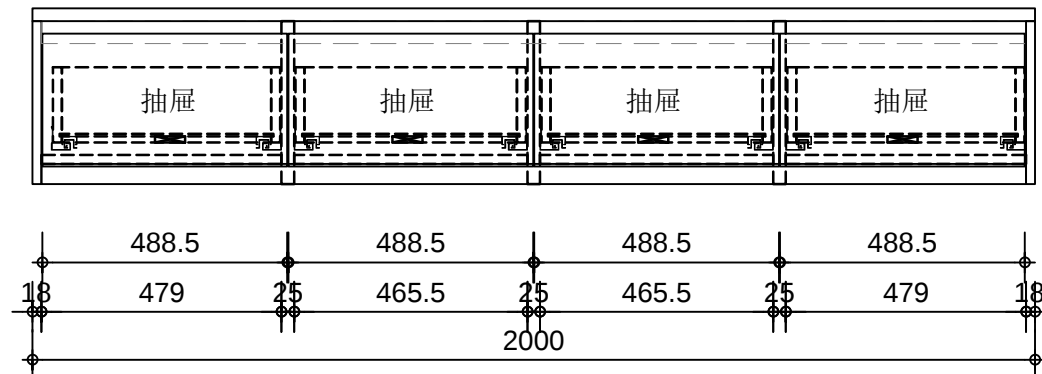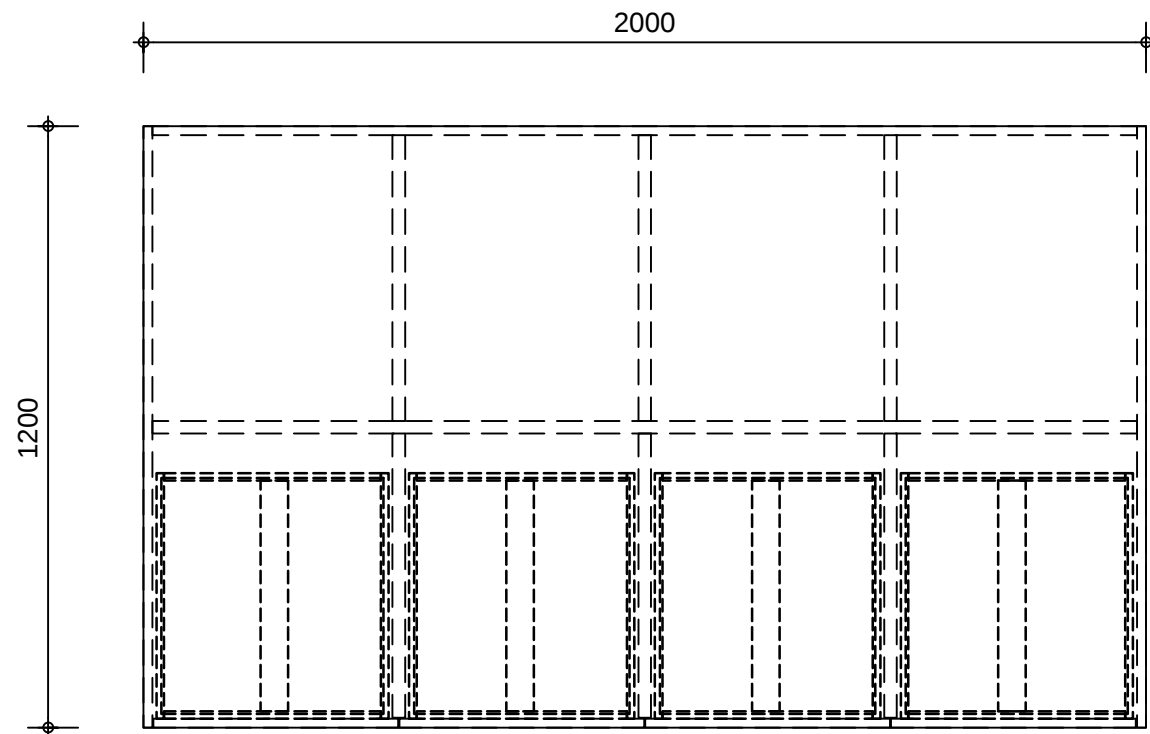

榻榻米设计图

产品说明：
抽面板/见光板：M36铁灰色哑光烤漆
拉手：古铜色HA02隐藏拉手
内饰整体：ME33灰色麻面

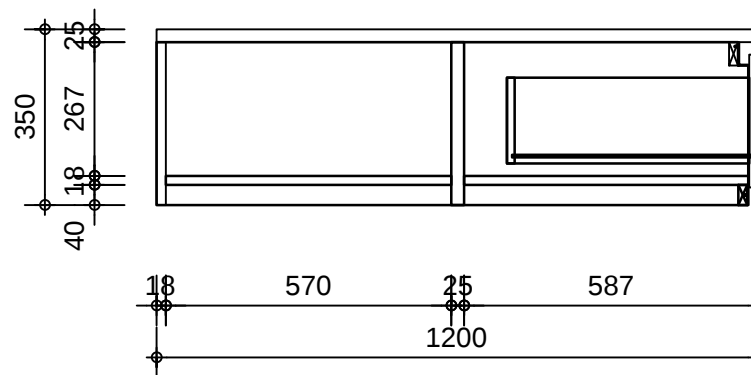

DO NOT SCALE ON THIS DRAWING
ALL DIMENSIONS SHOULD BE CHECKED ON
SITE.
所有标注尺寸以现场测量为准
施工者须按场地实际尺寸进行施工
若有不明之处或图纸与现场有偏差, 请联系负责人

CLIENT 客户/..

PROJECT 工程项目/..

DRAWING TITLE 圖名/..

男孩房

SALES DIRECTOR 市场总监/..

DESIGNED BY 設計/..

DRAWN BY 製圖/..

CHECKED BY 審核/..


DRAWING NO. 圖號/..

101-E6-R1

SCALE 比例/..

1:15

DATE 日期/..

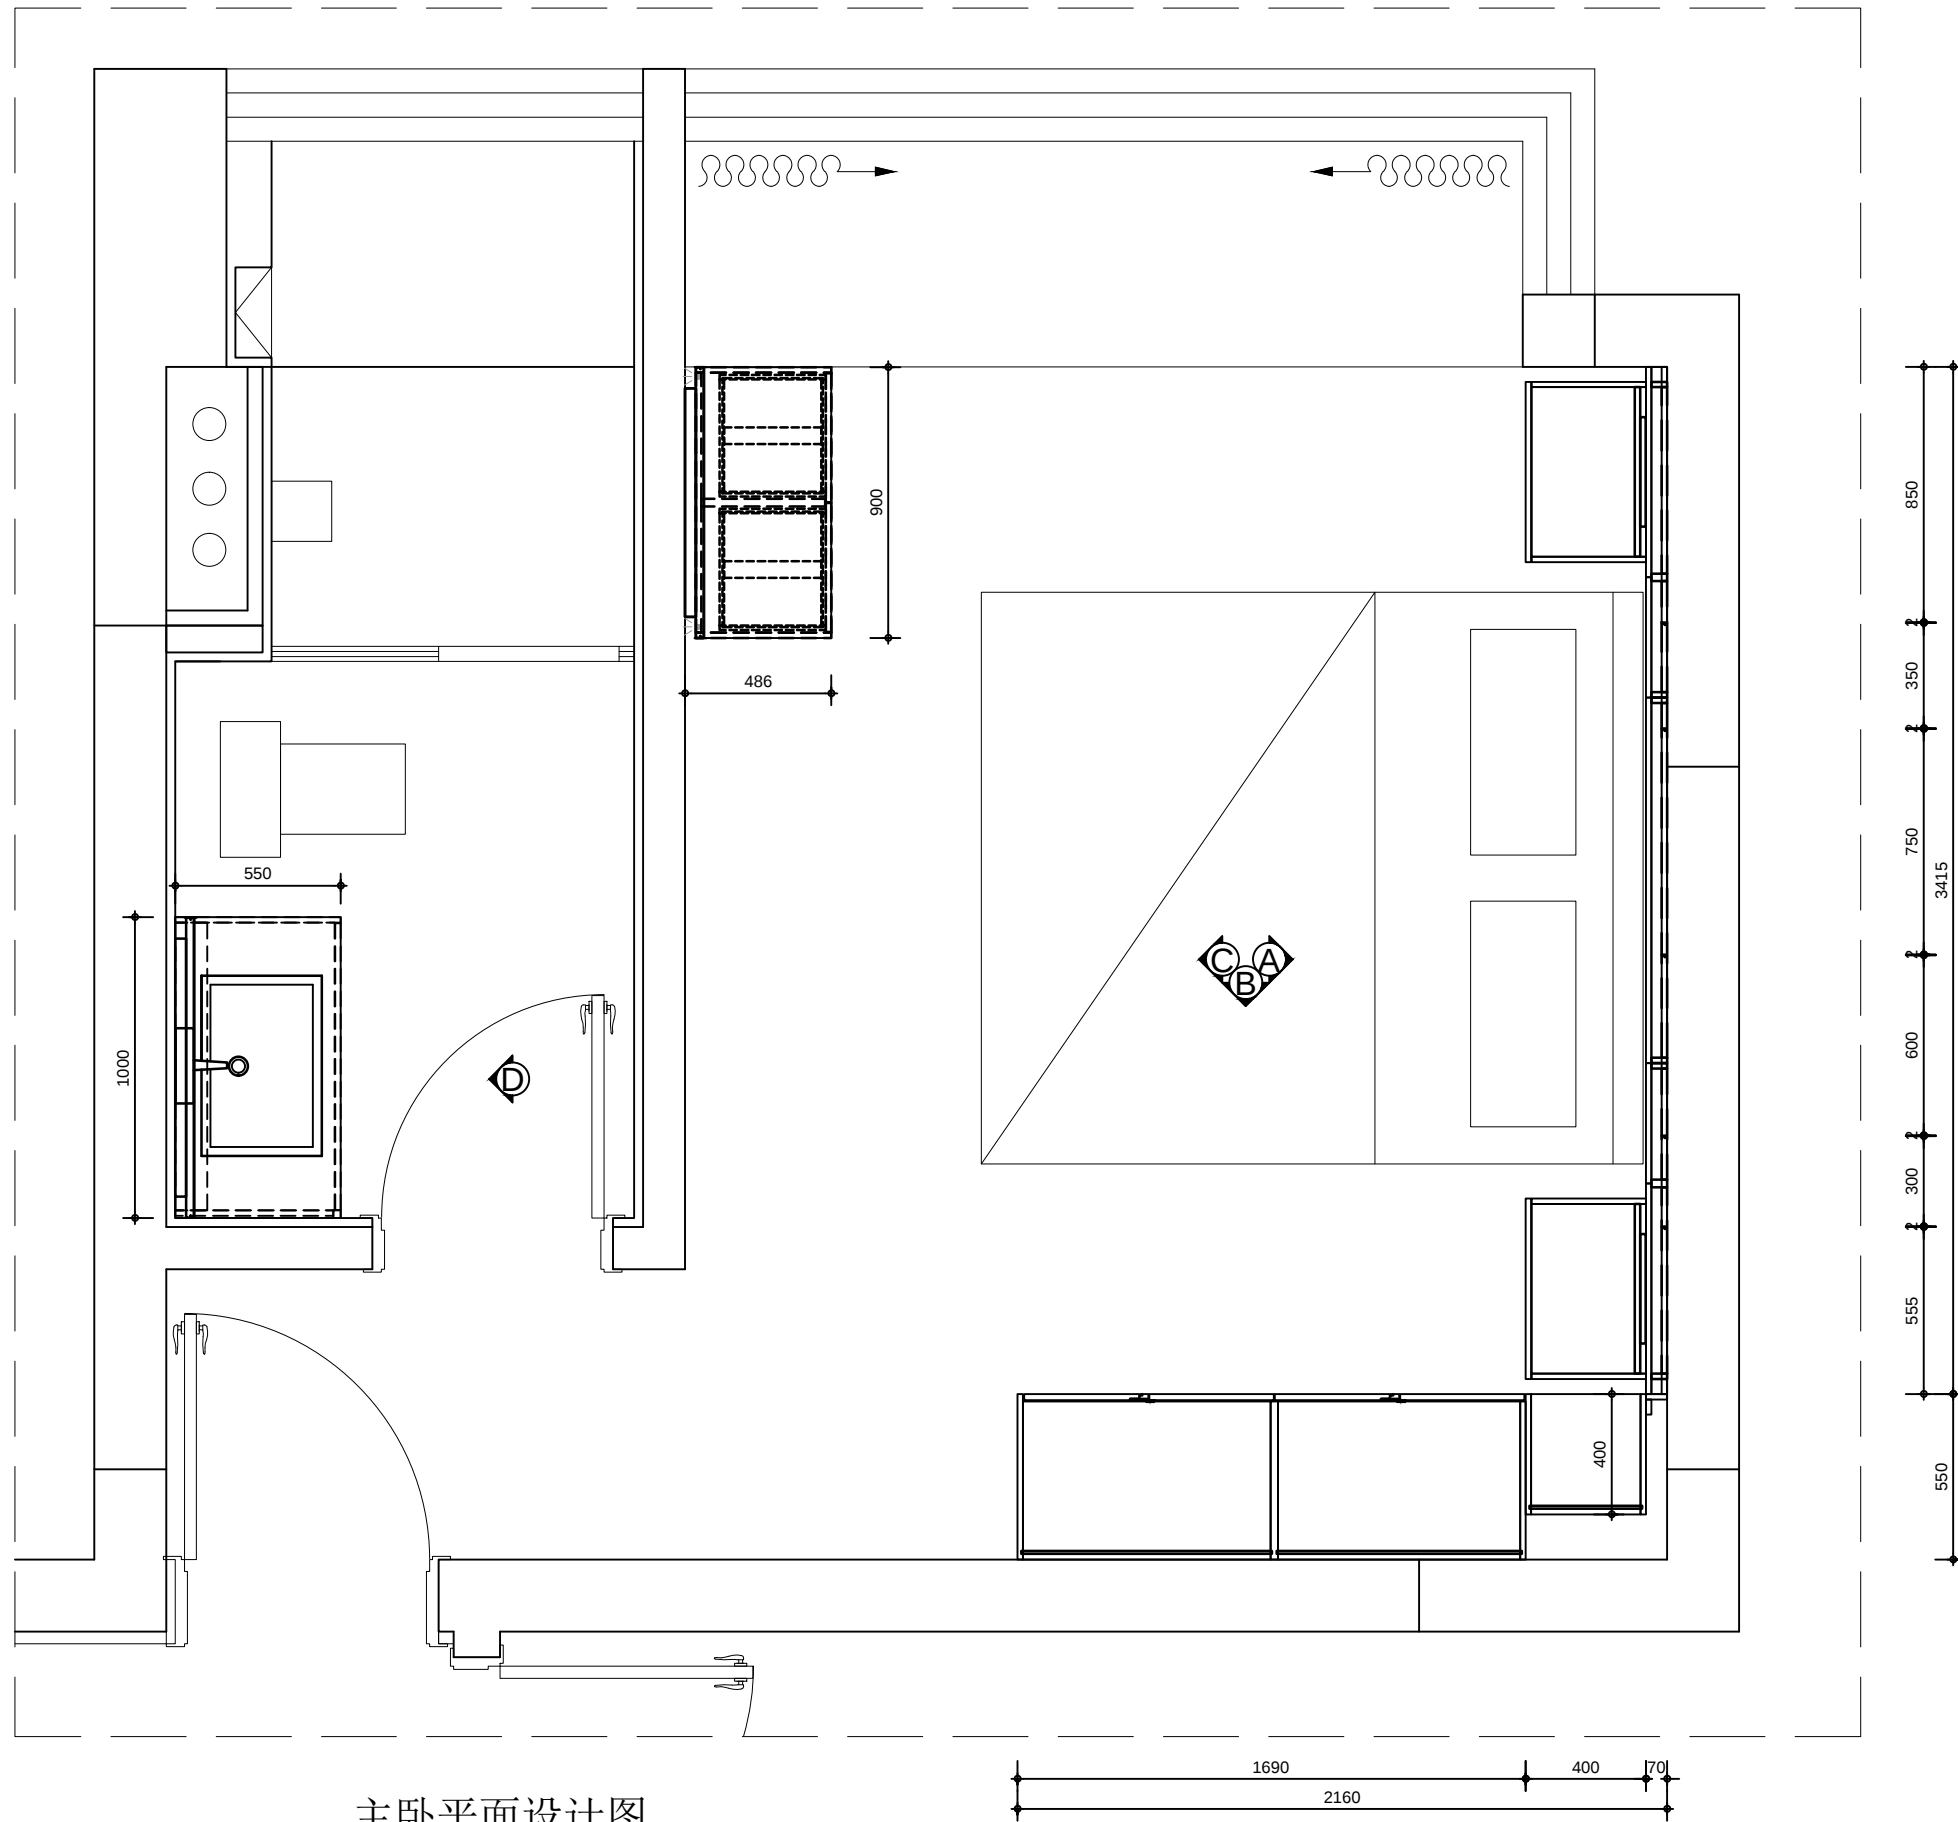

主卧平面设计图

注意：本图尺寸基于精装修完成面，单位为毫米

DO NOT SCALE ON THIS DRAWING
ALL DIMENSIONS SHOULD BE CHECKED ON
SITE.
所有标注尺寸以现场测量为准
施工者须按场地实际尺寸进行施工
若有不明之处或图纸与现场有偏差, 请联系负责人

CLIENT 客户/..

PROJECT 工程项目/..

DRAWING TITLE 圖名/..

主卧

SALES DIRECTOR 市场总监/..

DESIGNED BY 設計/..

DRAWN BY 製圖/..

CHECKED BY 審核/..




DRAWING NO. 圖號/..

101-P1-R1

SCALE 比例/..

1:20

DATE 日期/..

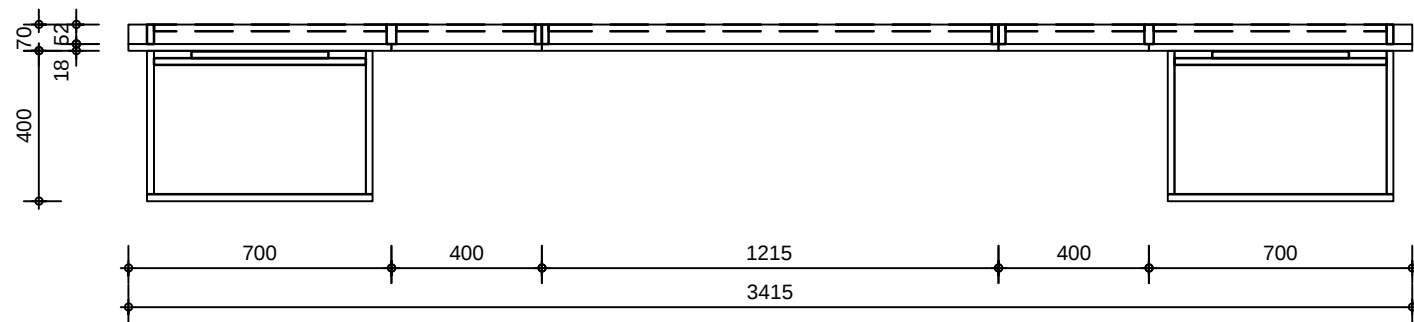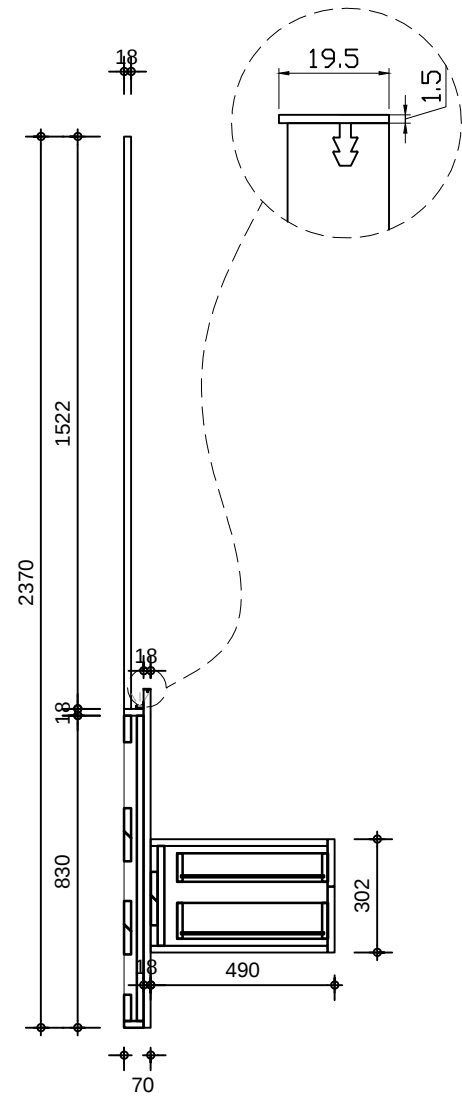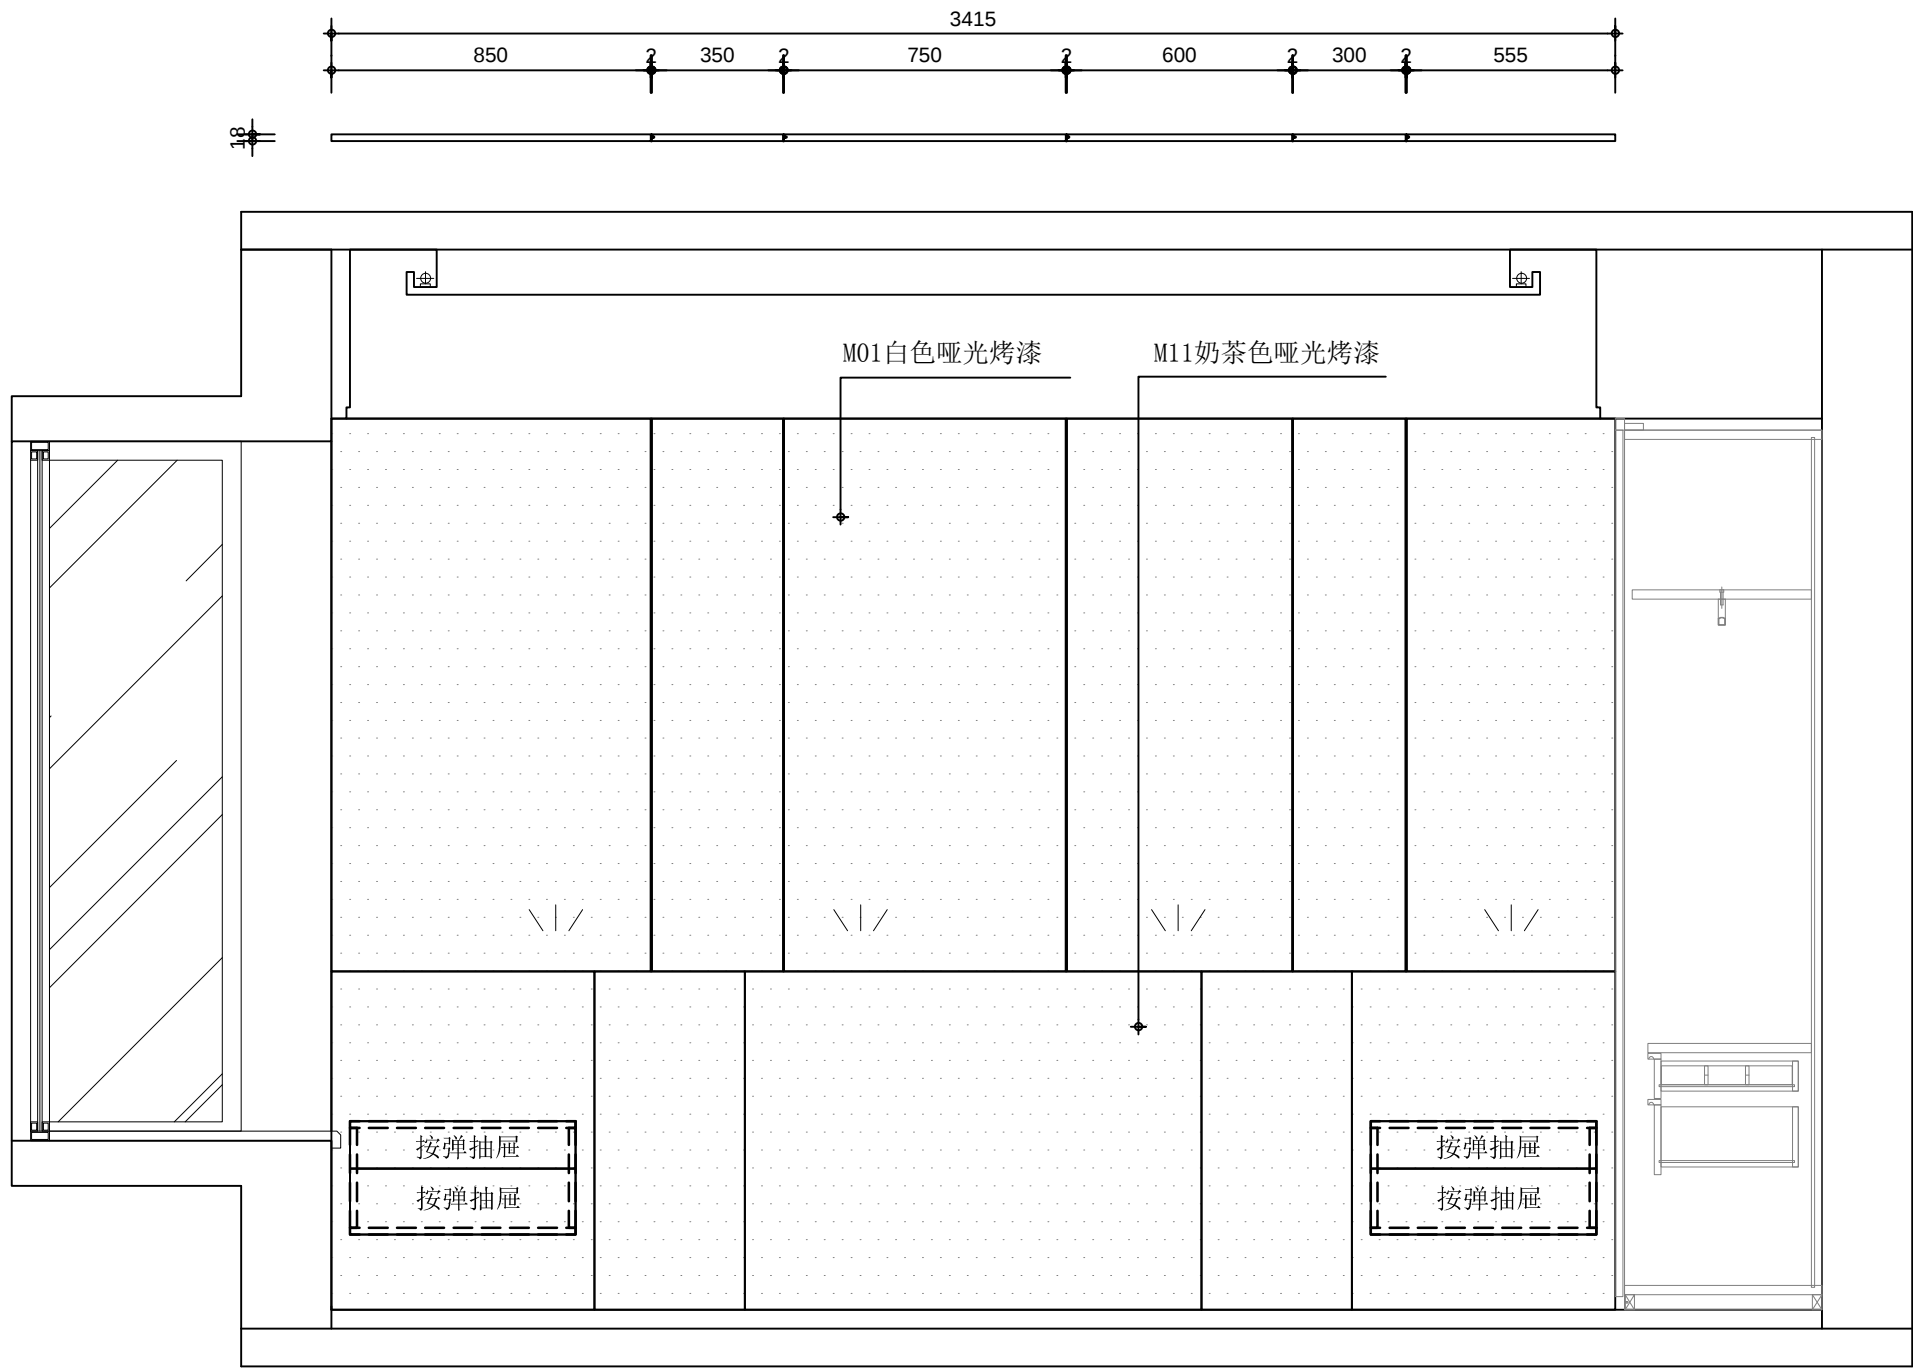

ELEVATION A
外观图

护墙产品说明：
下部护墙/抽屉柜外观整体：M11奶茶色哑光烤漆
抽屉柜内饰：MEX58白色布纹
上部护墙：M01白色哑光烤漆
铝合金：古铜色
灯：LED灯带（配现场开关控制）

DO NOT SCALE ON THIS DRAWING
ALL DIMENSIONS SHOULD BE CHECKED ON
SITE.
所有标注尺寸以现场测量为准
施工者须按场地实际尺寸进行施工
若有不明之处或图纸与现场有偏差, 请联系负责人

CLIENT 客户/..

PROJECT 工程项目/..

DRAWING TITLE 圖名/..

主臥

SALES DIRECTOR 市场总监/..

DESIGNED BY 設計/..

DRAWN BY 製圖/..

CHECKED BY 審核/..


DRAWING NO. 圖號/..

101-E1-R1

SCALE 比例/..

1:20

DATE 日期/..

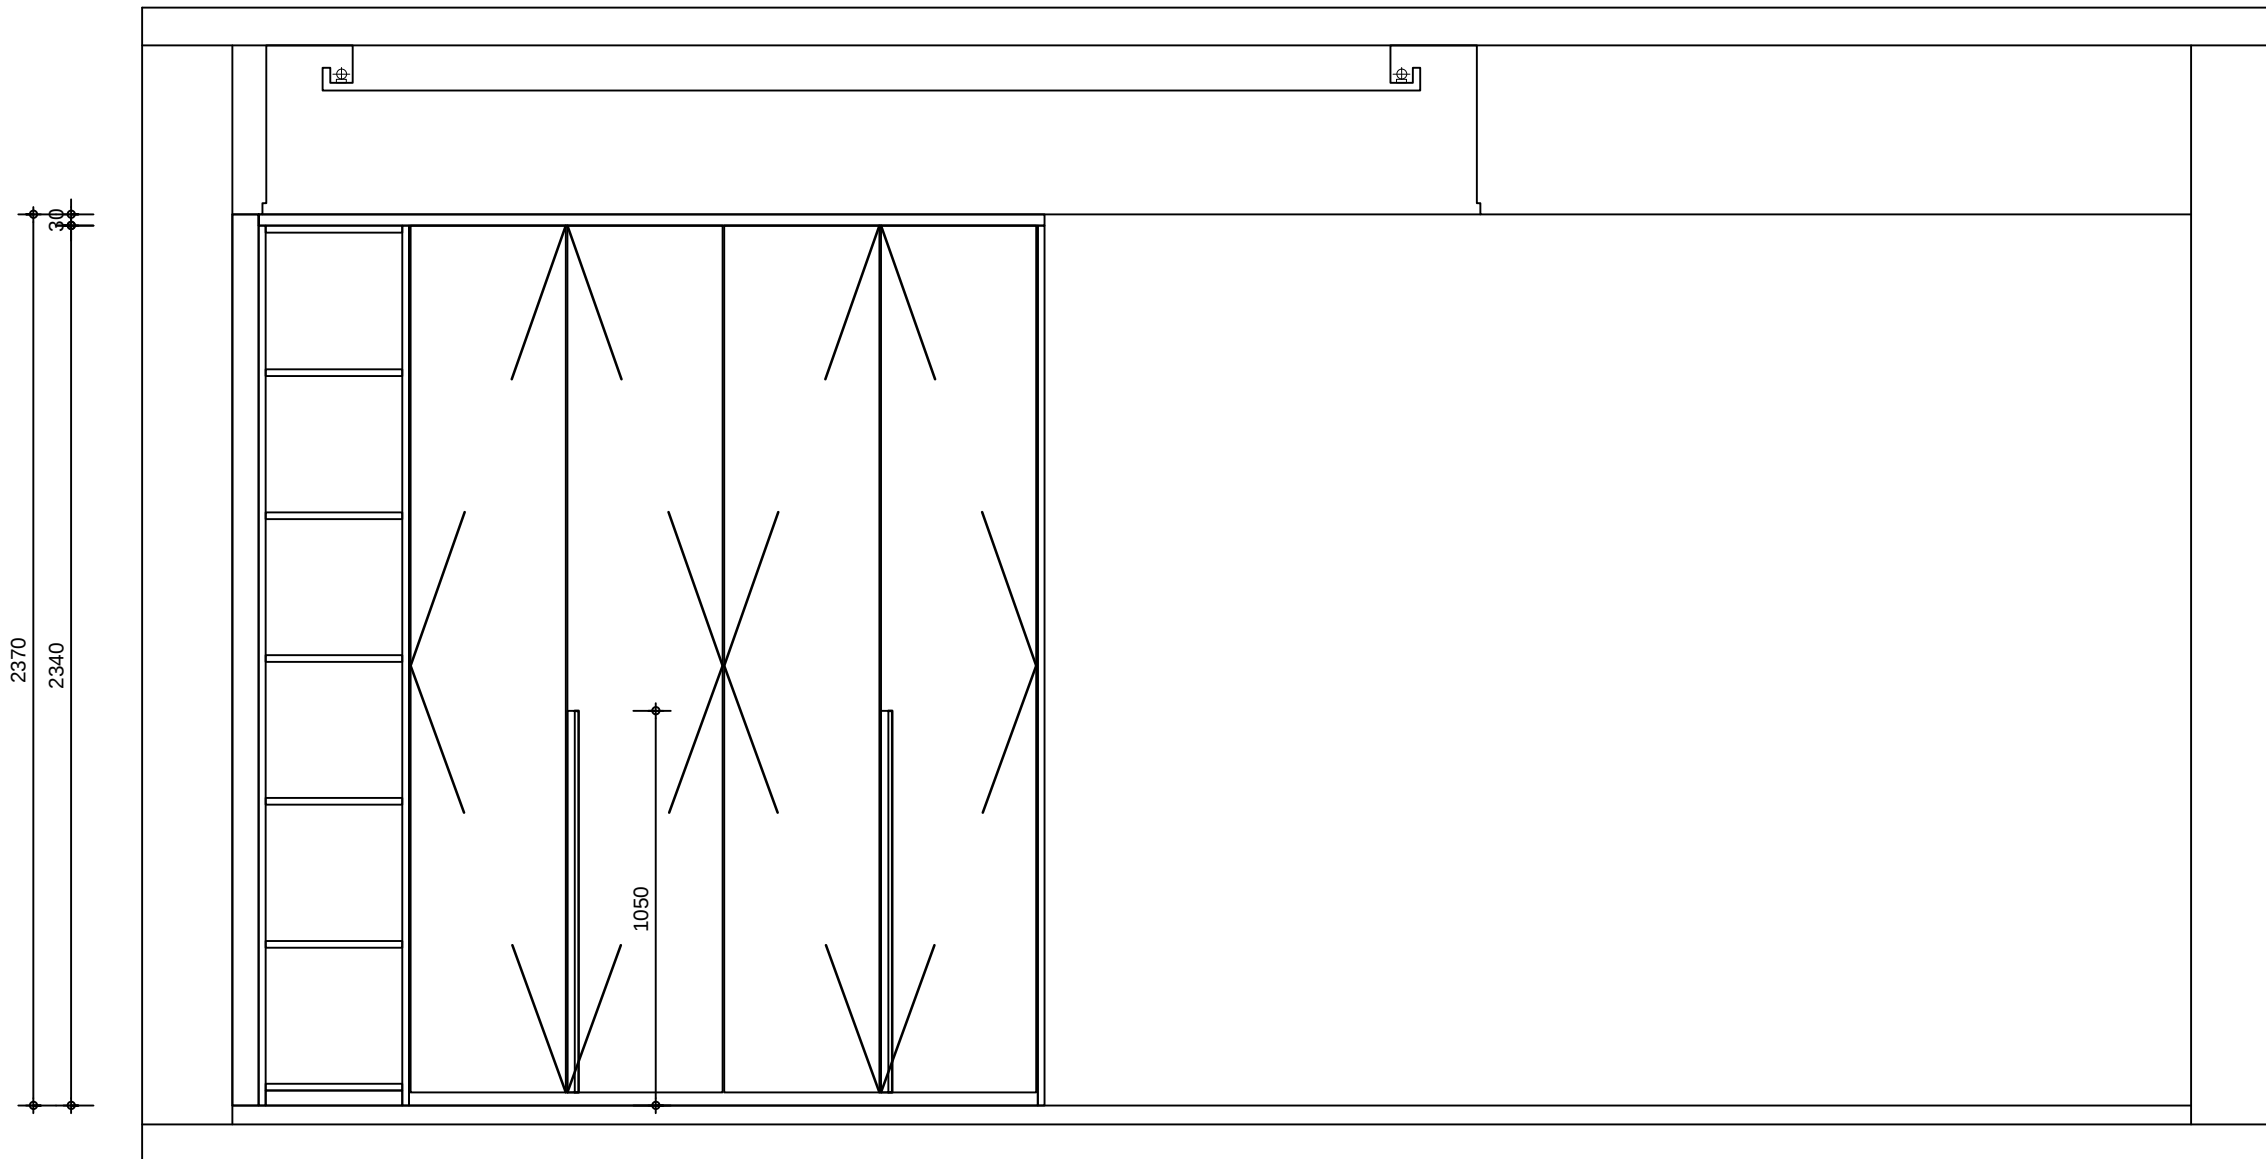

ELEVATION B
外观图

产品说明：
门板/见光板/收口板：M01白色哑光烤漆
开放柜：M38碳灰色哑光烤漆
拉手：门板锣槽（门板同色）
内饰整体：MEX58白色布纹
衣通：古铜色

DO NOT SCALE ON THIS DRAWING
ALL DIMENSIONS SHOULD BE CHECKED ON
SITE.
所有标注尺寸以现场测量为准
施工者须按场地实际尺寸进行施工
若有不明之处或图纸与现场有偏差, 请联系负责人

CLIENT 客户/..

PROJECT 工程项目/..

DRAWING TITLE 圖名/..

主臥

SALES DIRECTOR 市场总监/..

DESIGNED BY 設計/..

DRAWN BY 製圖/..

CHECKED BY 審核/..


DRAWING NO. 圖號/..

101-E2-R1

SCALE 比例/..

1:20

DATE 日期/..

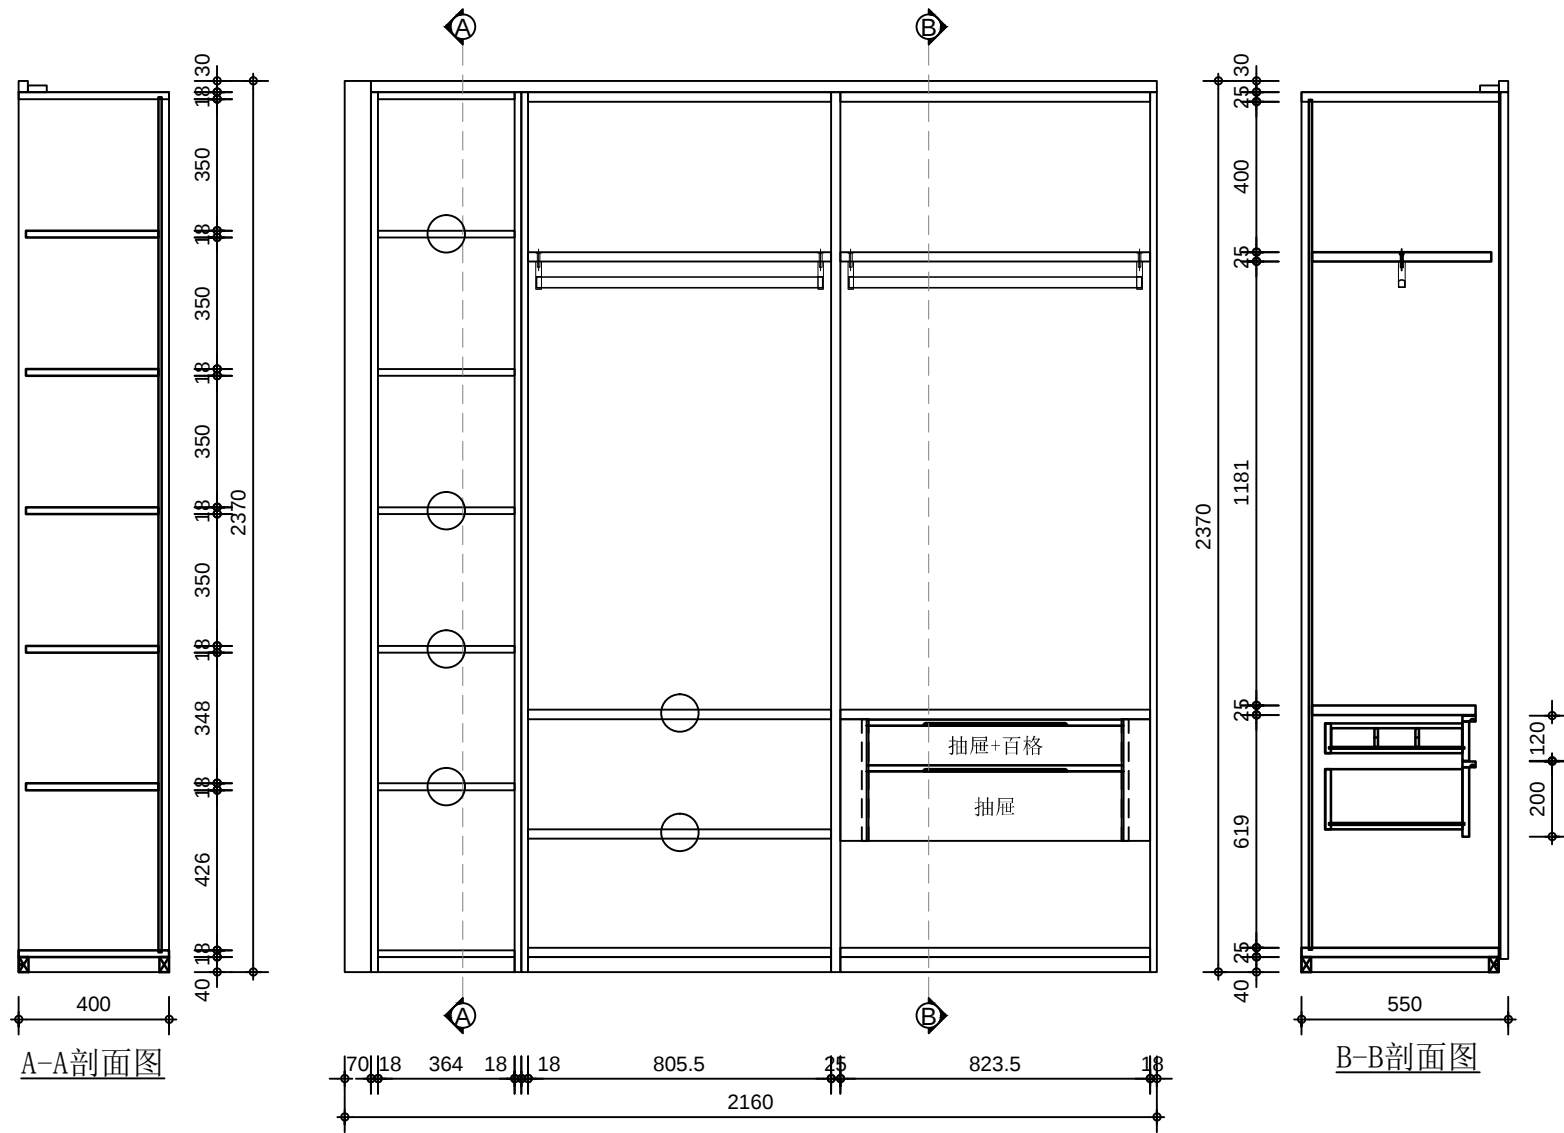

A-A剖面图

B-B剖面图

ELEVATION B
内部结构图

○ 活动层板

产品说明：
门板/见光板/收口板：M01白色哑光烤漆
开放柜：M38碳灰色哑光烤漆
拉手：门板锣槽（门板同色）
内饰整体：MEX58白色布纹
衣通：古铜色

DO NOT SCALE ON THIS DRAWING
ALL DIMENSIONS SHOULD BE CHECKED ON
SITE.
所有标注尺寸以现场测量为准
施工者须按场地实际尺寸进行施工
若有不明之处或图纸与现场有偏差, 请联系负责人

CLIENT 客户/..

PROJECT 工程项目/..

DRAWING TITLE 圖名/..

主卧

SALES DIRECTOR 市场总监/..

DESIGNED BY 設計/..

DRAWN BY 製圖/..

CHECKED BY 審核/..


DRAWING NO. 圖號/..

101-E3-R1


SCALE 比例/..

1:20

DATE 日期/..

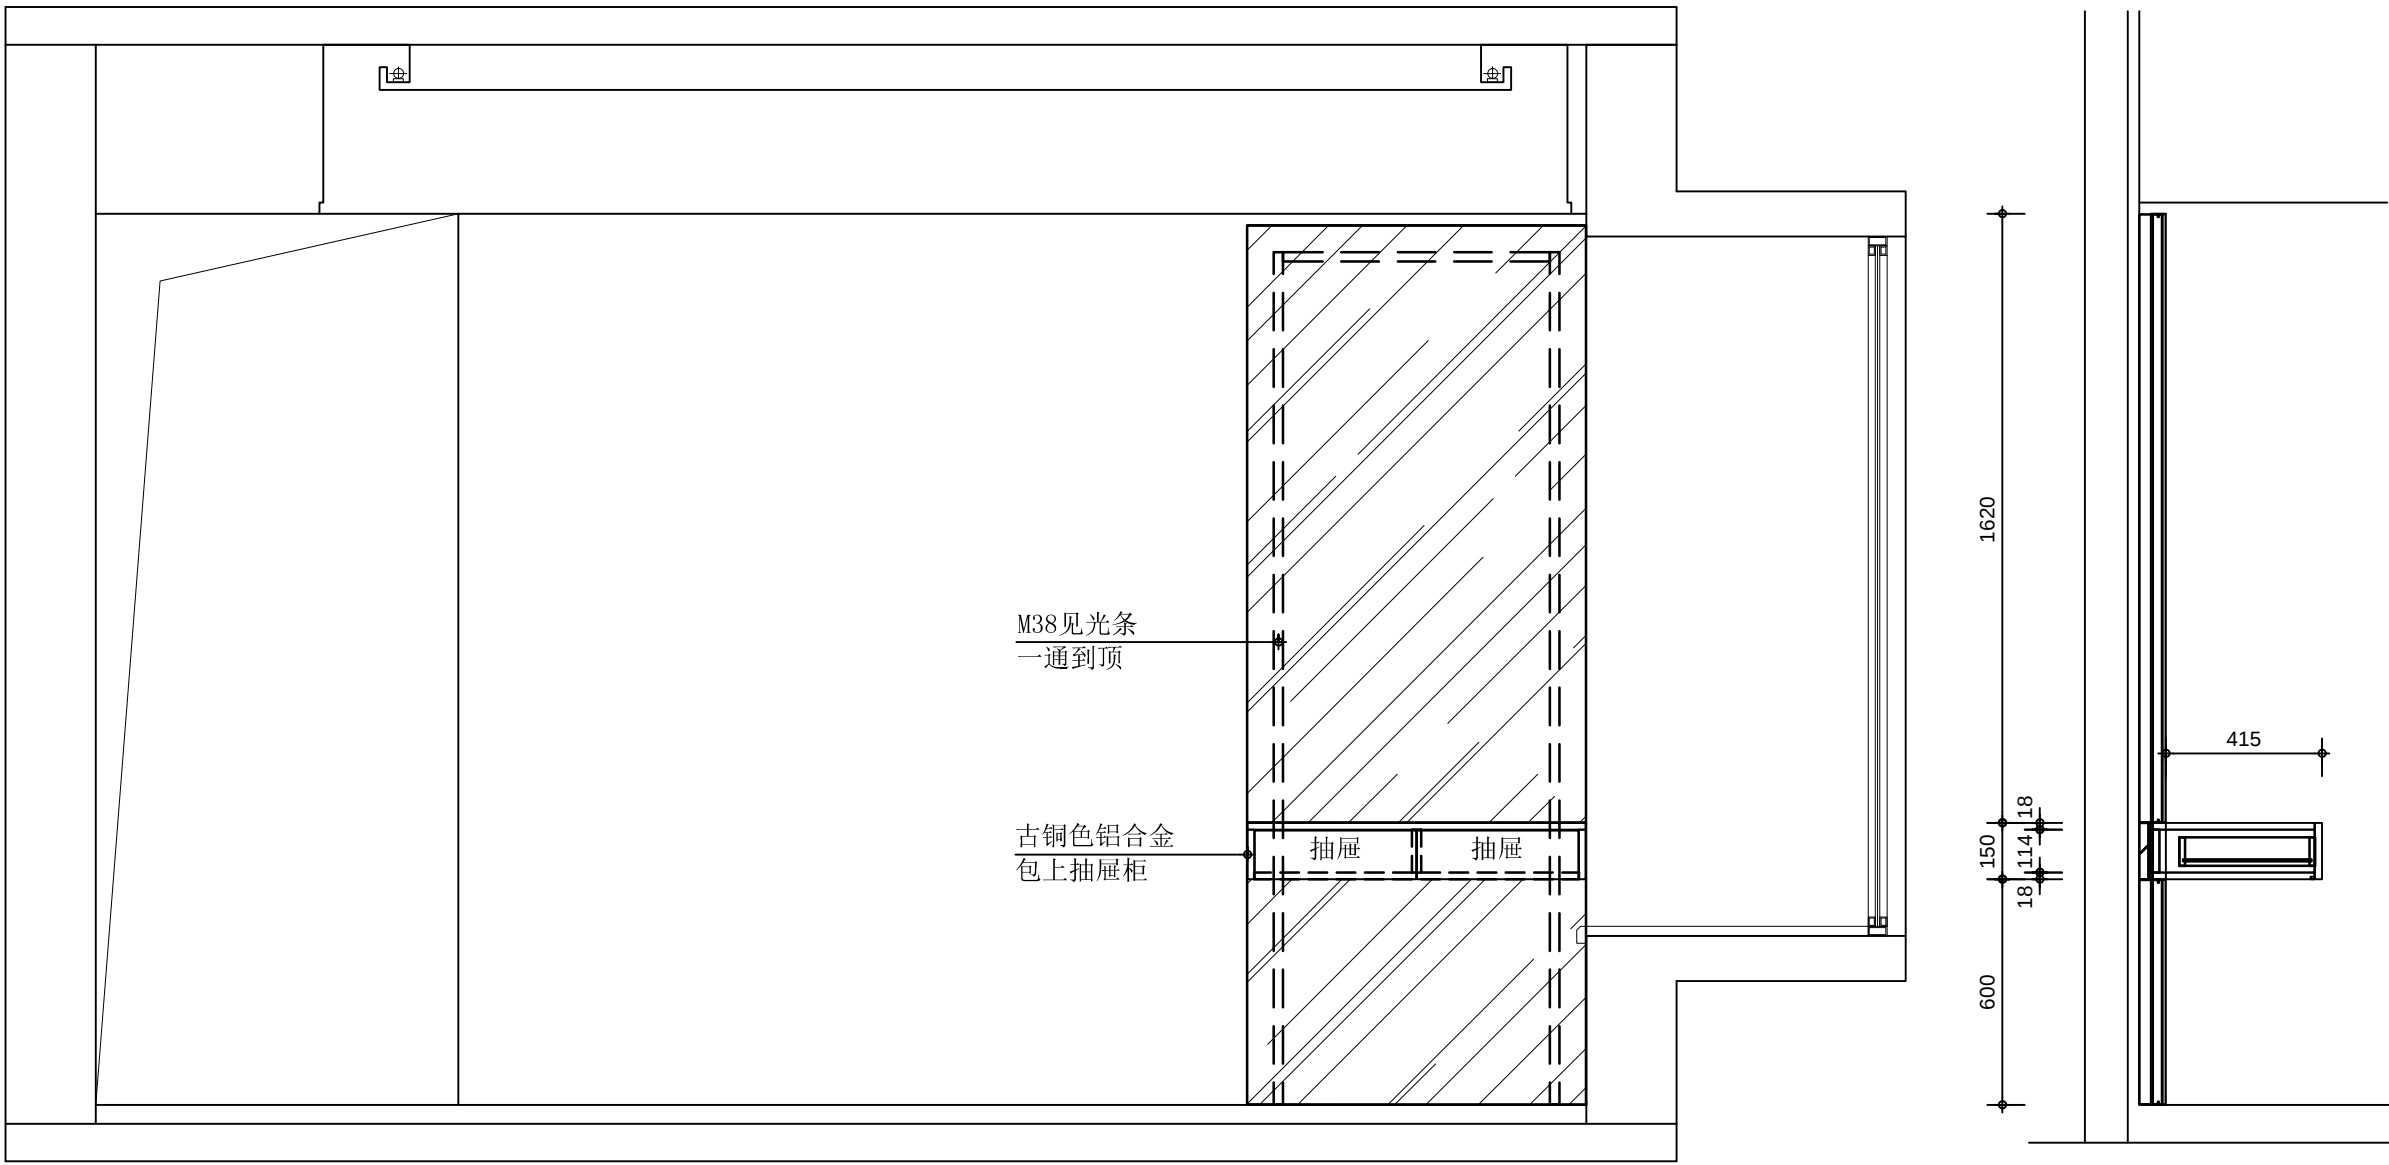

ELEVATION C
外观图

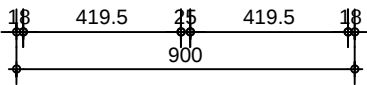

产品说明：
抽屉柜整体外观：M38碳灰色哑光烤漆
内饰：ME33灰色麻面
镜：TM00银镜+古铜色包边

DO NOT SCALE ON THIS DRAWING
ALL DIMENSIONS SHOULD BE CHECKED ON
SITE.
所有标注尺寸以现场测量为准
施工者须按场地实际尺寸进行施工
若有不明之处或图纸与现场有偏差, 请联系负责人

CLIENT 客户/..

PROJECT 工程项目/..

DRAWING TITLE 圖名/..

主卧

SALES DIRECTOR 市场总监/..

DESIGNED BY 設計/..

DRAWN BY 製圖/..

CHECKED BY 審核/..



DRAWING NO. 圖號/..

101-E4-R1

SCALE 比例/..


1:20

DATE 日期/..

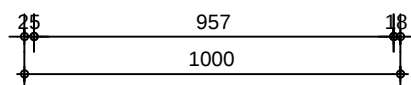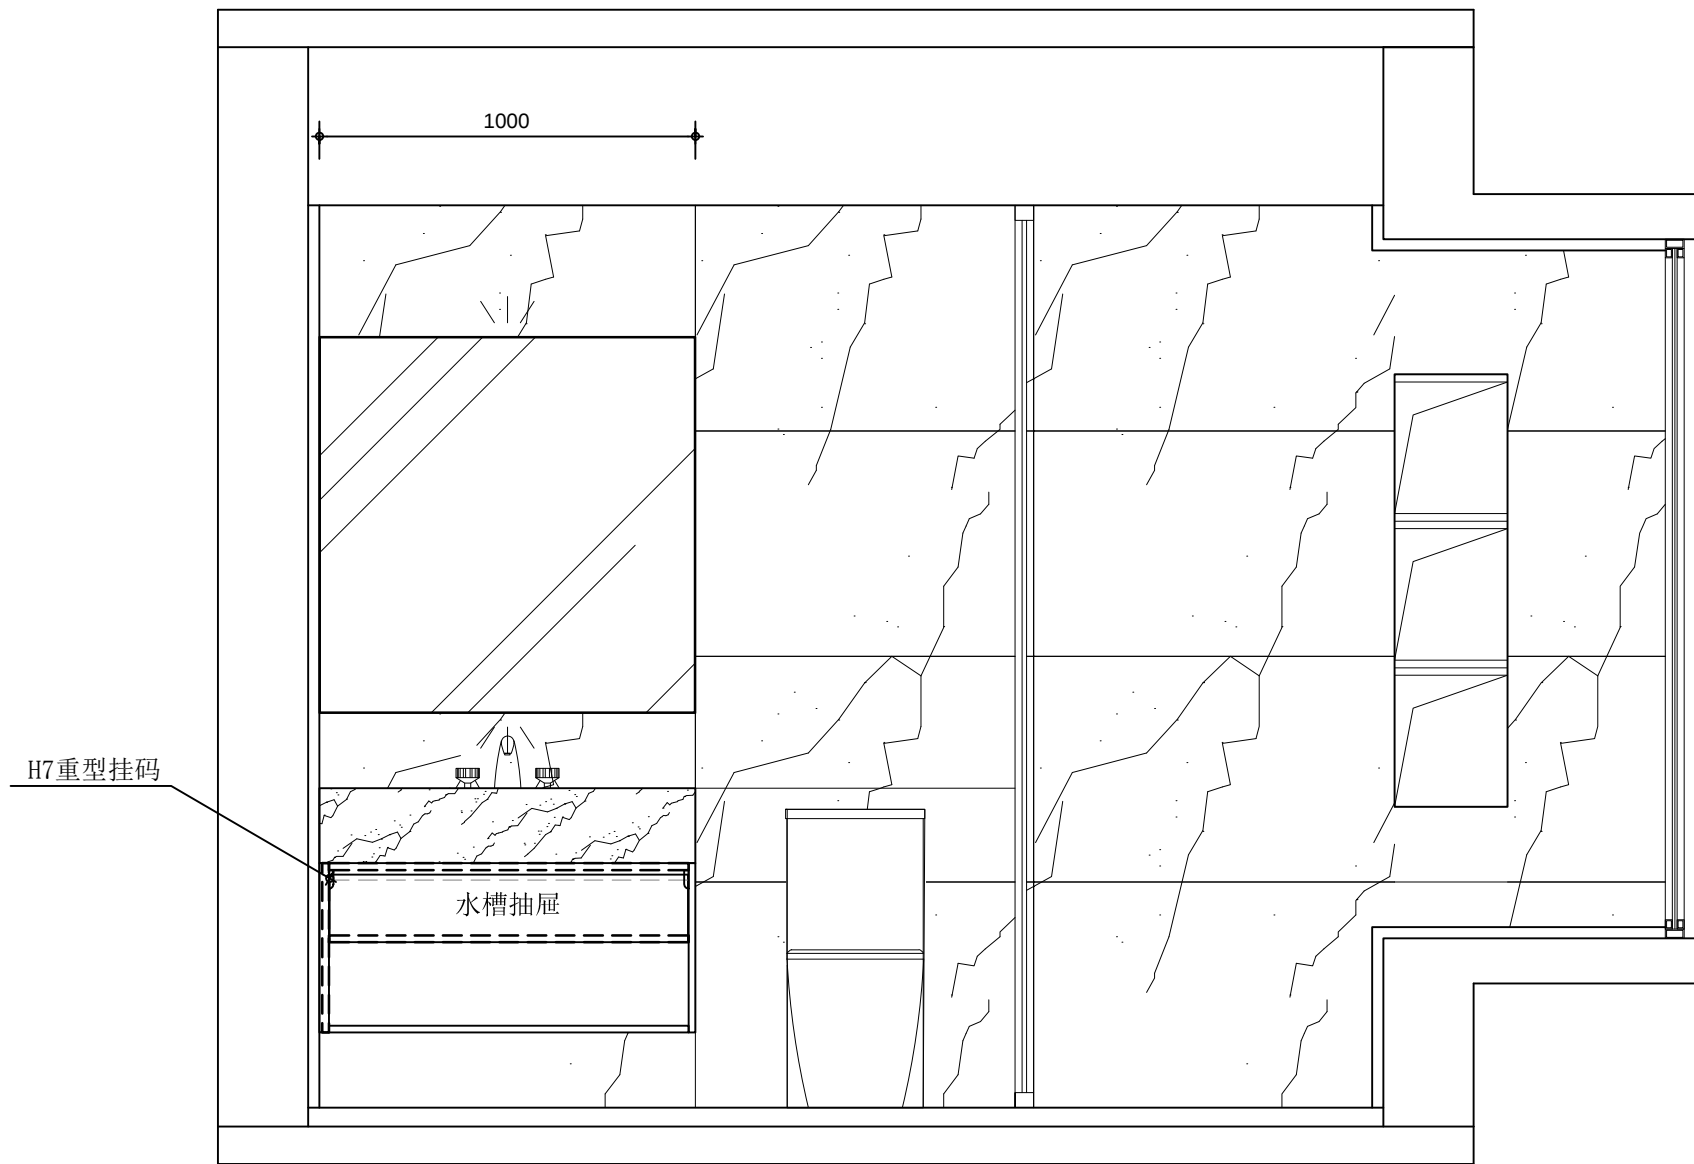

ELEVATION D
外观图

产品说明:
开放柜/门板/见光板: M38碳灰色哑光烤漆
内饰整体: ME33铁灰色麻面 (PW)
镜: 古铜色包边+TM00银镜
台面: 待定 灯: LED灯带 (现场开关控制)

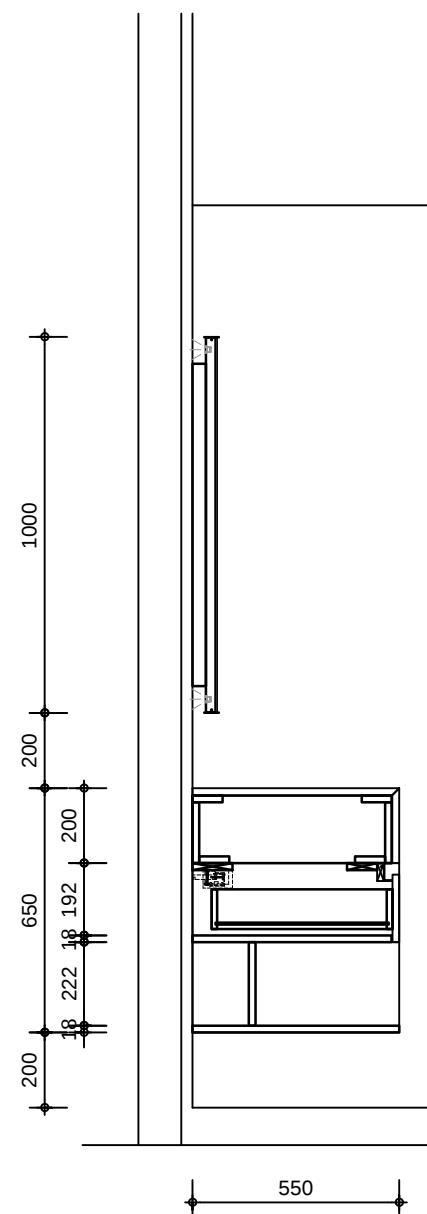

DO NOT SCALE ON THIS DRAWING
ALL DIMENSIONS SHOULD BE CHECKED ON
SITE.
所有标注尺寸以现场测量为准
施工者须按场地实际尺寸进行施工
若有不明之处或图纸与现场有偏差, 请联系负责人

CLIENT 客户/..

PROJECT 工程项目/..

DRAWING TITLE 圖名/..

主臥

SALES DIRECTOR 市场总监/..

DESIGNED BY 設計/..

DRAWN BY 製圖/..

CHECKED BY 審核/..


DRAWING NO. 圖號/..

101-E5-R1

SCALE 比例/..

1:20

DATE 日期/..

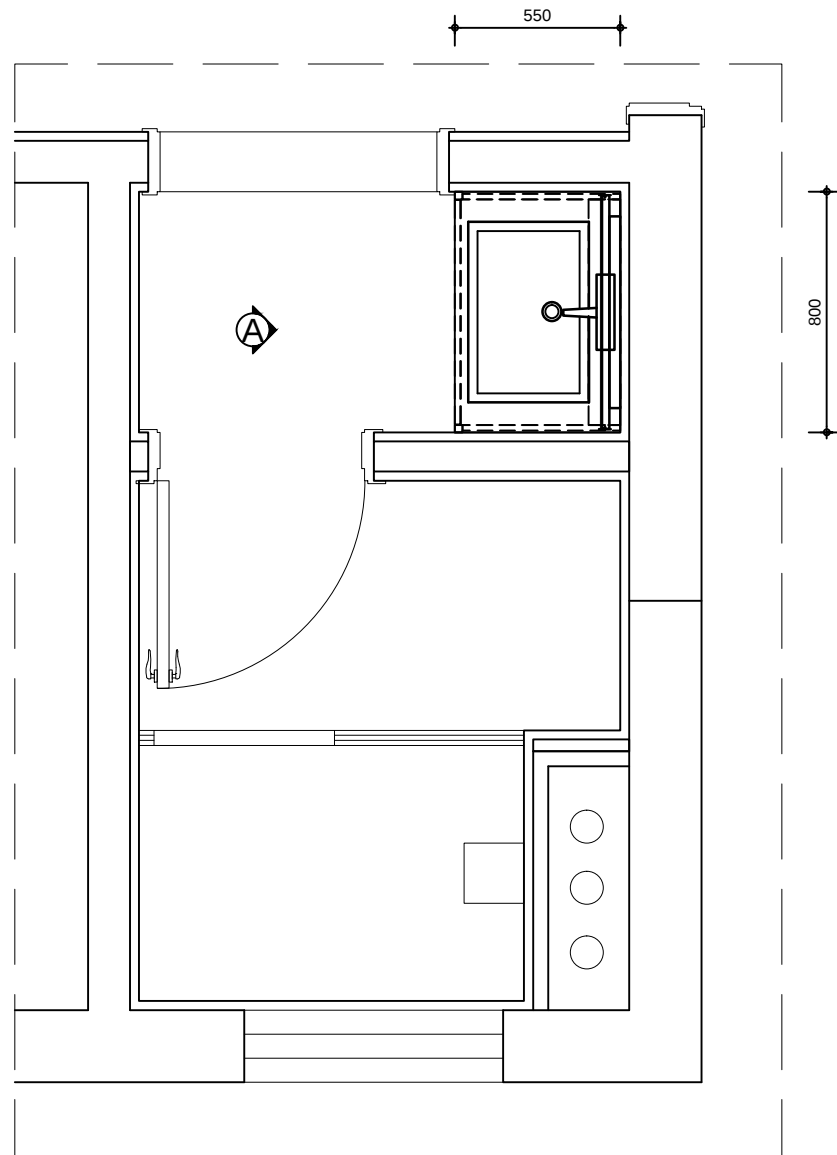

公卫平面设计图

注意：本图尺寸基于精装修完成面，单位为毫米

DO NOT SCALE ON THIS DRAWING
ALL DIMENSIONS SHOULD BE CHECKED ON
SITE.
所有标注尺寸以现场测量为准
施工者须按场地实际尺寸进行施工
若有不明之处或图纸与现场有偏差, 请联系负责人

CLIENT 客户/..

PROJECT 工程项目/..

DRAWING TITLE 圖名/..

公卫

SALES DIRECTOR 市场总监/..

DESIGNED BY 設計/..

DRAWN BY 製圖/..

CHECKED BY 審核/..


DRAWING NO. 圖號/..

101-P1-R1

SCALE 比例/..

1:20


DATE 日期/..

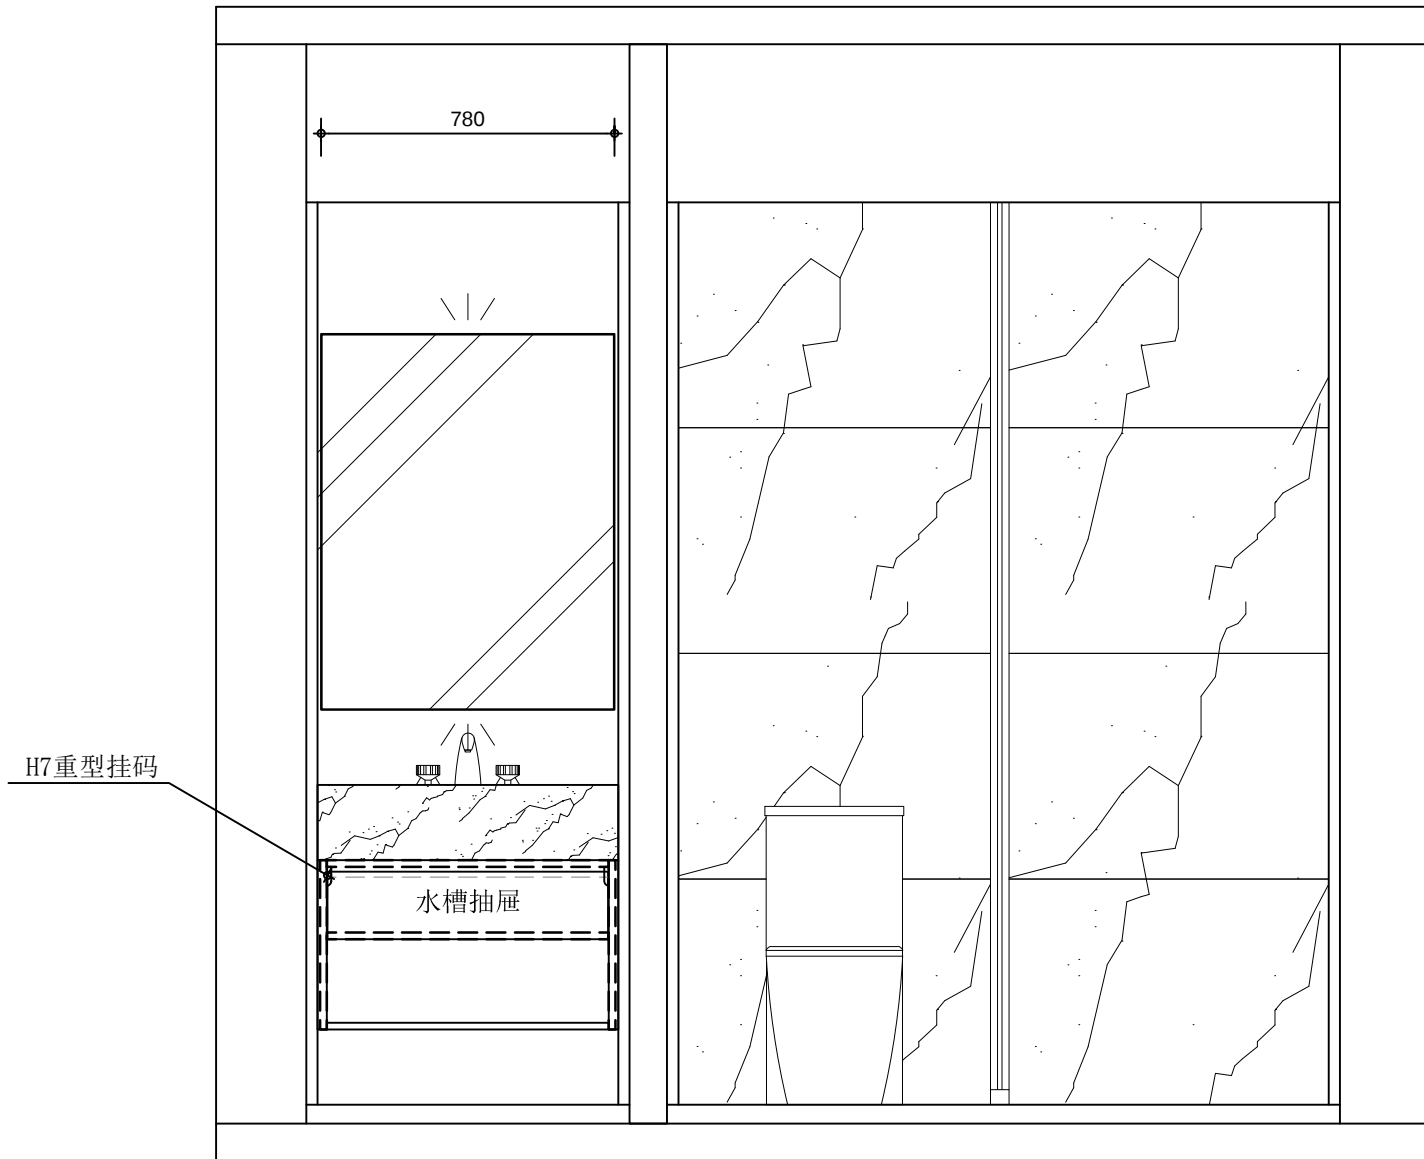

25 750 25
800

ELEVATION A
外观图

产品说明:
开放柜/门板/见光板: M38碳灰色哑光烤漆
内饰整体: ME33铁灰色麻面 (PW)
镜: 古铜色包边+TM00银镜
台面: 待定 灯: LED灯带 (现场开关控制)

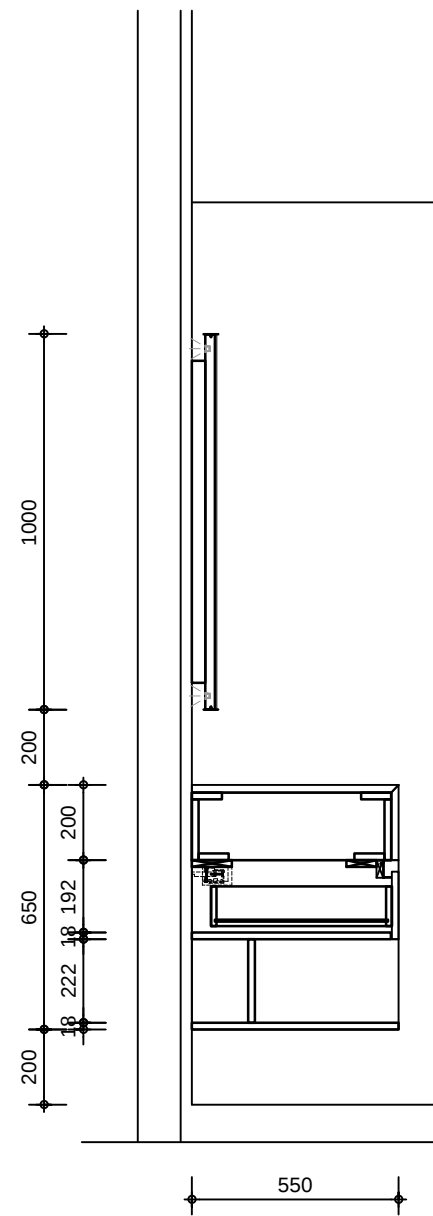

DO NOT SCALE ON THIS DRAWING
ALL DIMENSIONS SHOULD BE CHECKED ON
SITE.
所有标注尺寸以现场测量为准
施工者须按场地实际尺寸进行施工
若有不明之处或图纸与现场有偏差, 请联系负责人

CLIENT 客户/..

PROJECT 工程项目/..

DRAWING TITLE 圖名/..

公卫

SALES DIRECTOR 市场总监/..

DESIGNED BY 設計/..

DRAWN BY 製圖/..

CHECKED BY 審核/..




DRAWING NO. 圖號/..

101-E1-R1


SCALE 比例/..

1:20


DATE 日期/..

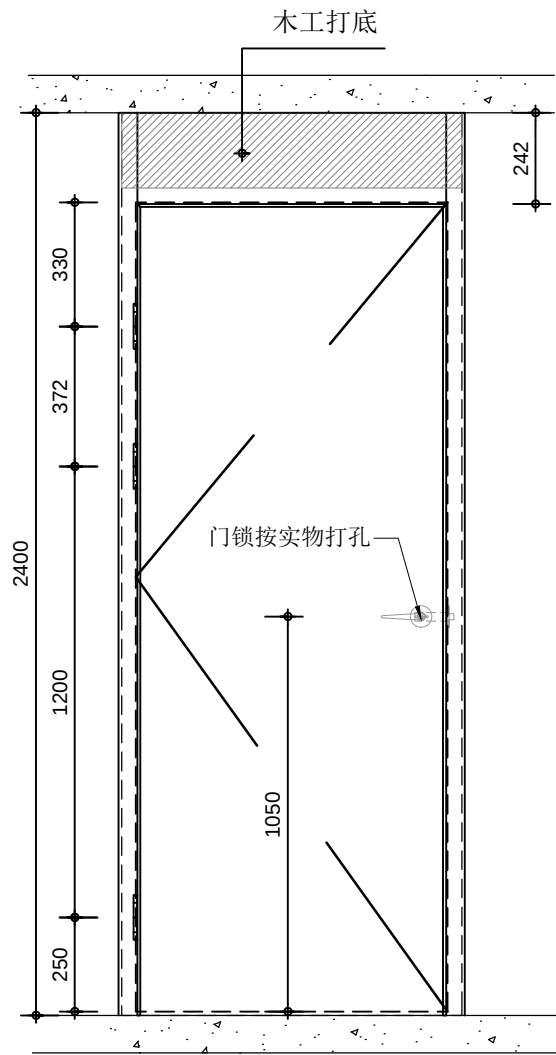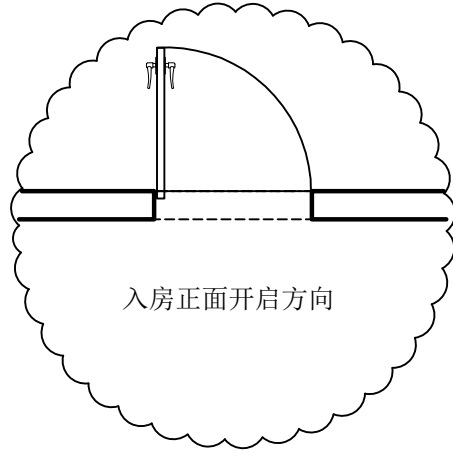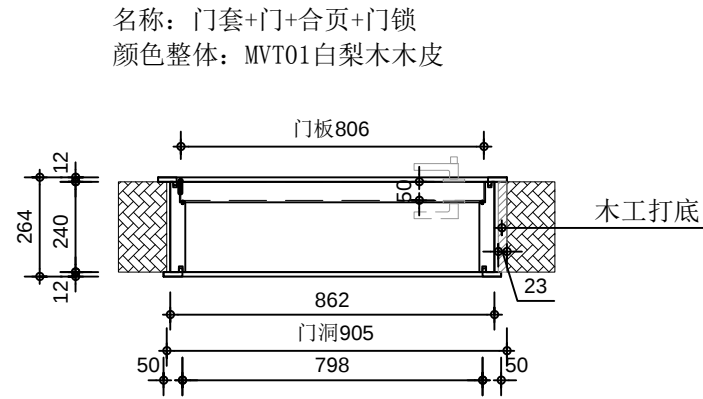

入房正面

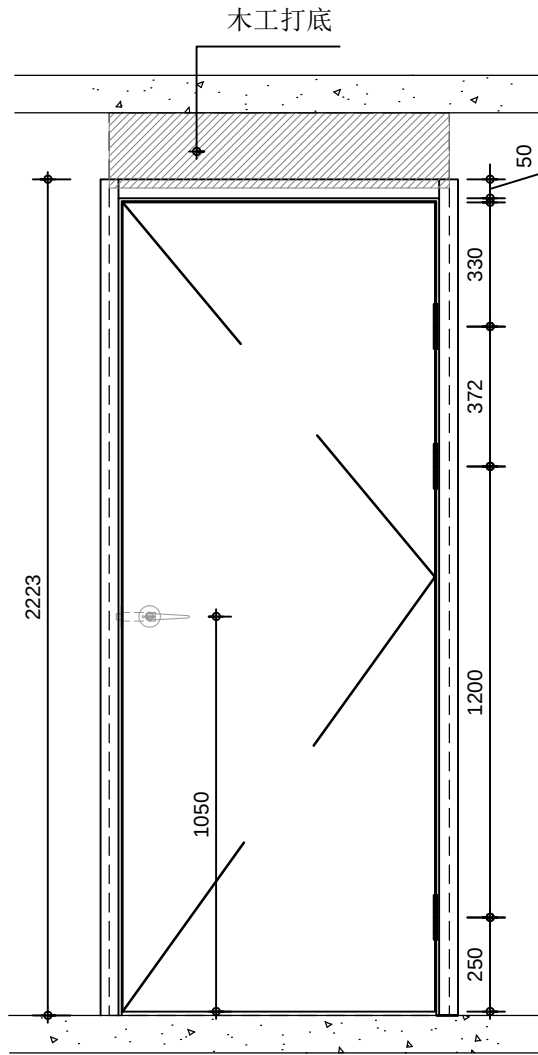

反面

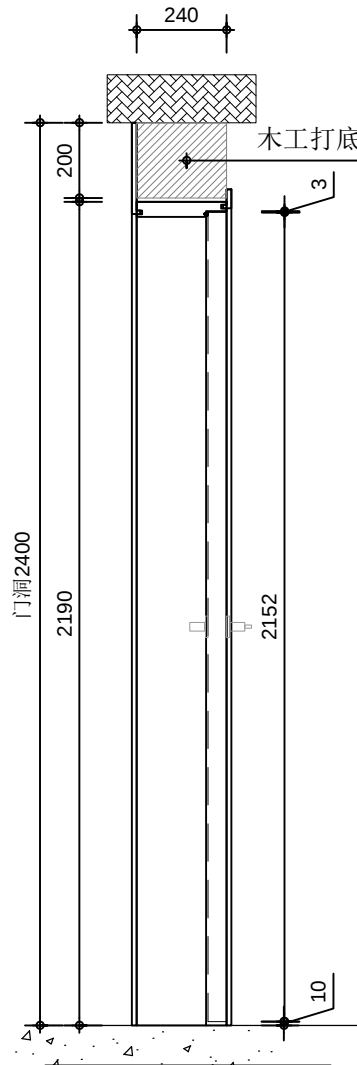

主卧房门设计图

注意：本图尺寸基于精装修完成面，单位为毫米

DO NOT SCALE ON THIS DRAWING
ALL DIMENSIONS SHOULD BE CHECKED ON
SITE.
所有标注尺寸以现场测量为准
施工者须按场地实际尺寸进行施工
若有不明之处或图纸与现场有偏差, 请联系负责人

CLIENT 客户/..

PROJECT 工程项目/..

DRAWING TITLE 圖名/..

房门

SALES DIRECTOR 市场总监/..

DESIGNED BY 設計/..

DRAWN BY 製圖/..

CHECKED BY 審核/..

DRAWING NO. 圖號/..




101-E1-R1

SCALE 比例/..


1:20

DATE 日期/..


名称：门套+门+合页+门锁
颜色整体：MVT01白梨木木皮

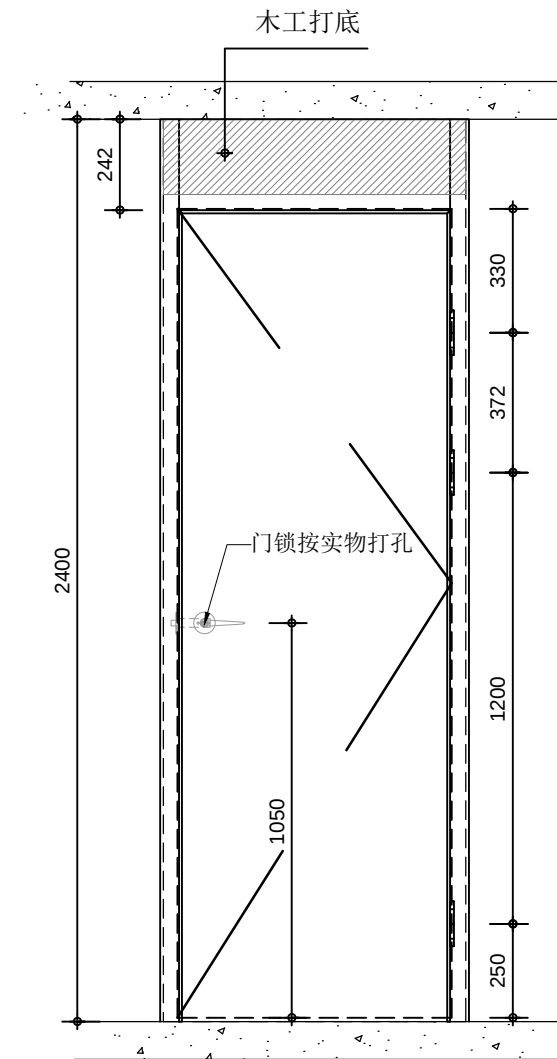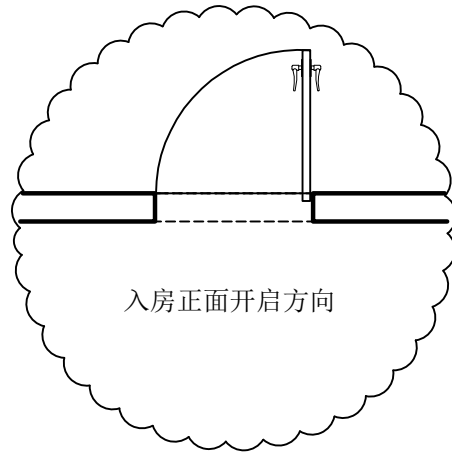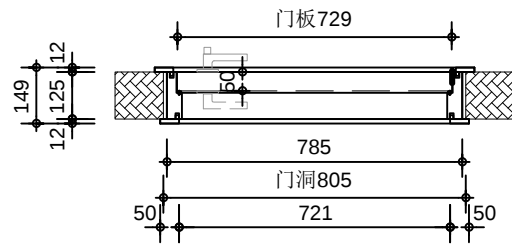

入房正面

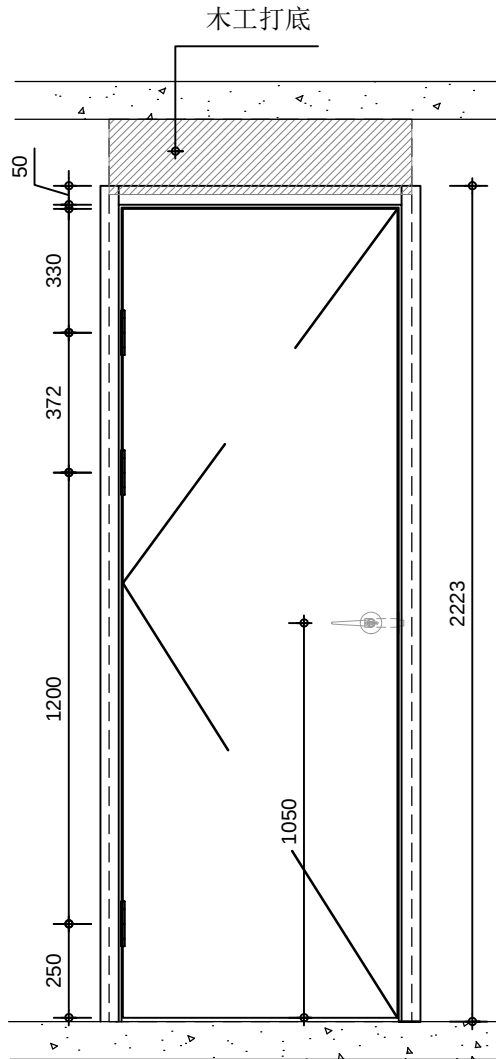

反面

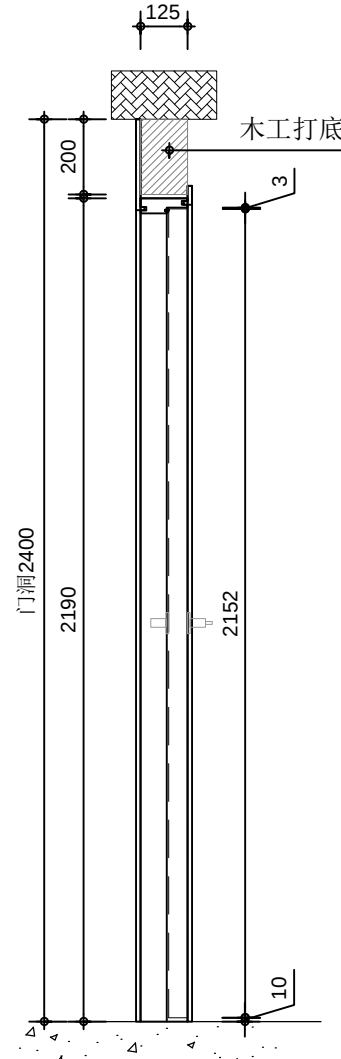

主卫门设计图

注意：本图尺寸基于精装修完成面，单位为毫米

DO NOT SCALE ON THIS DRAWING
ALL DIMENSIONS SHOULD BE CHECKED ON
SITE.
所有标注尺寸以现场测量为准
施工者须按场地实际尺寸进行施工
若有不明之处或图纸与现场有偏差, 请联系负责人

CLIENT 客户/..

PROJECT 工程项目/..

DRAWING TITLE 圖名/..

房门

SALES DIRECTOR 市场总监/..

DESIGNED BY 設計/..

DRAWN BY 製圖/..

CHECKED BY 審核/..




DRAWING NO. 圖號/..

101-E1-R1


SCALE 比例/..

1:20


DATE 日期/..

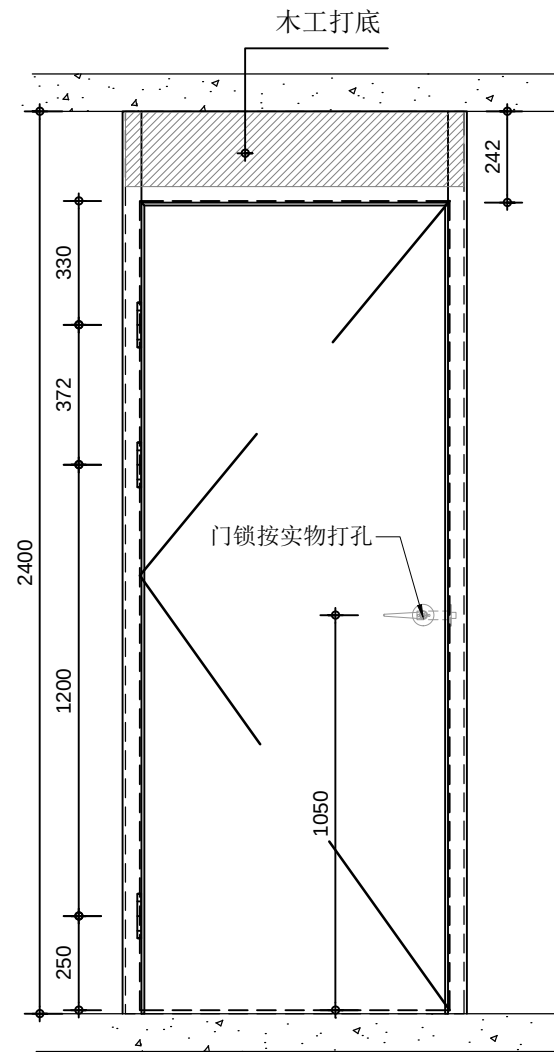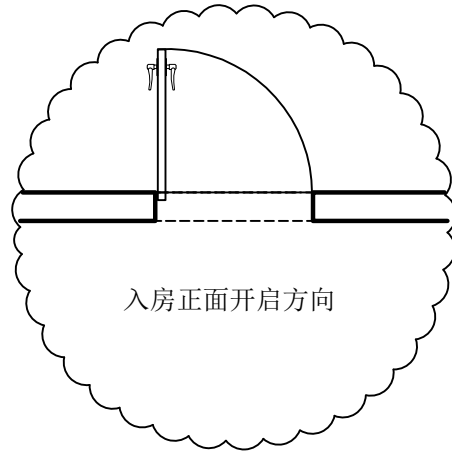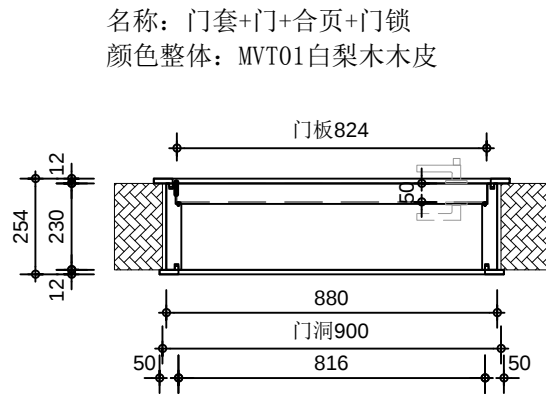

入房正面

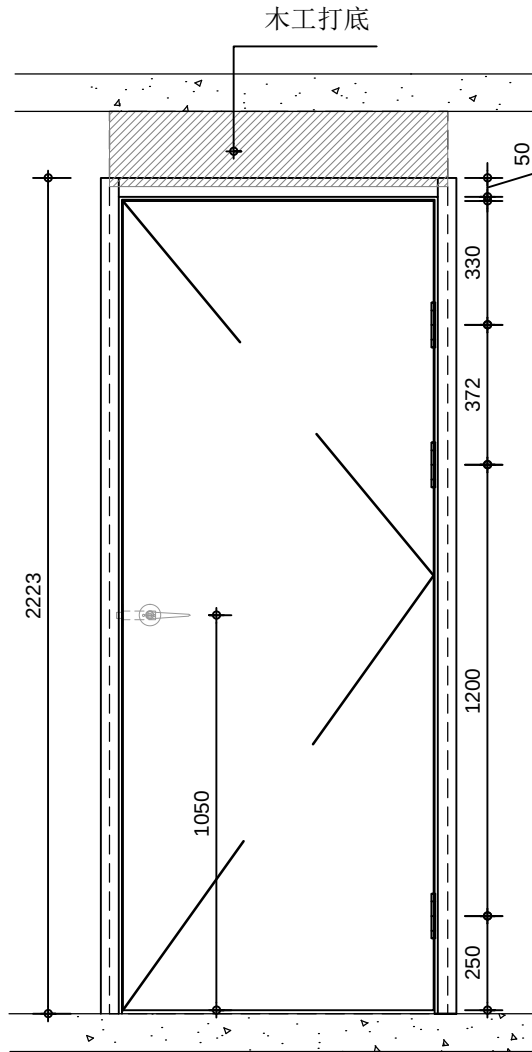

反面

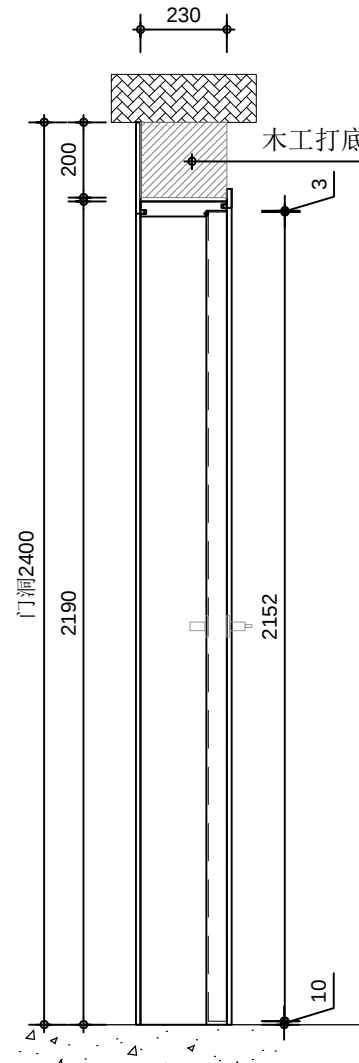

男孩房房门设计图

注意：本图尺寸基于精装修完成面，单位为毫米

DO NOT SCALE ON THIS DRAWING
ALL DIMENSIONS SHOULD BE CHECKED ON
SITE.
所有标注尺寸以现场测量为准
施工者须按场地实际尺寸进行施工
若有不明之处或图纸与现场有偏差, 请联系负责人

CLIENT 客户/..

PROJECT 工程项目/..

DRAWING TITLE 圖名/..

房门

SALES DIRECTOR 市场总监/..

DESIGNED BY 設計/..

DRAWN BY 製圖/..

CHECKED BY 審核/..




DRAWING NO. 圖號/..

101-E1-R1


SCALE 比例/..

1:20


DATE 日期/..

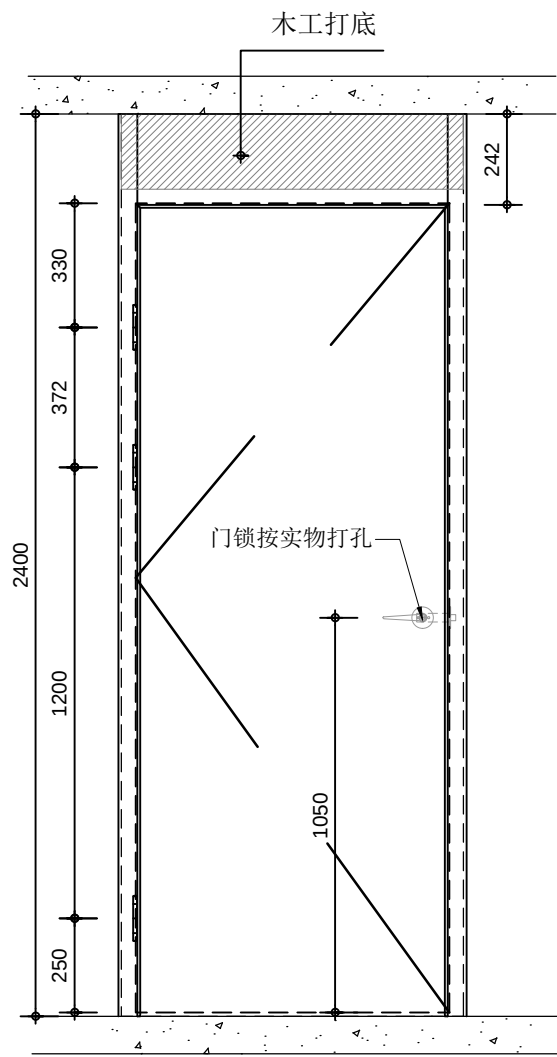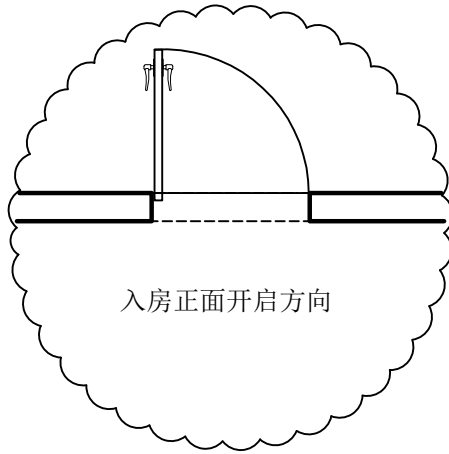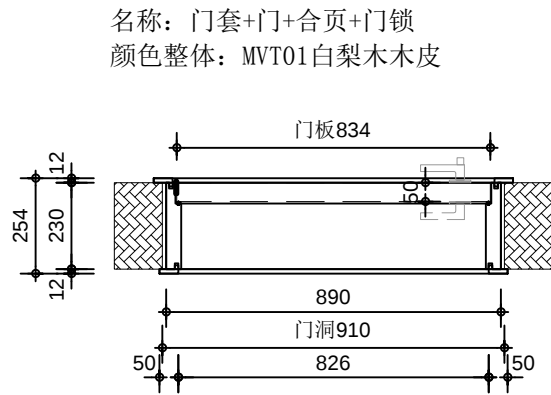

入房正面

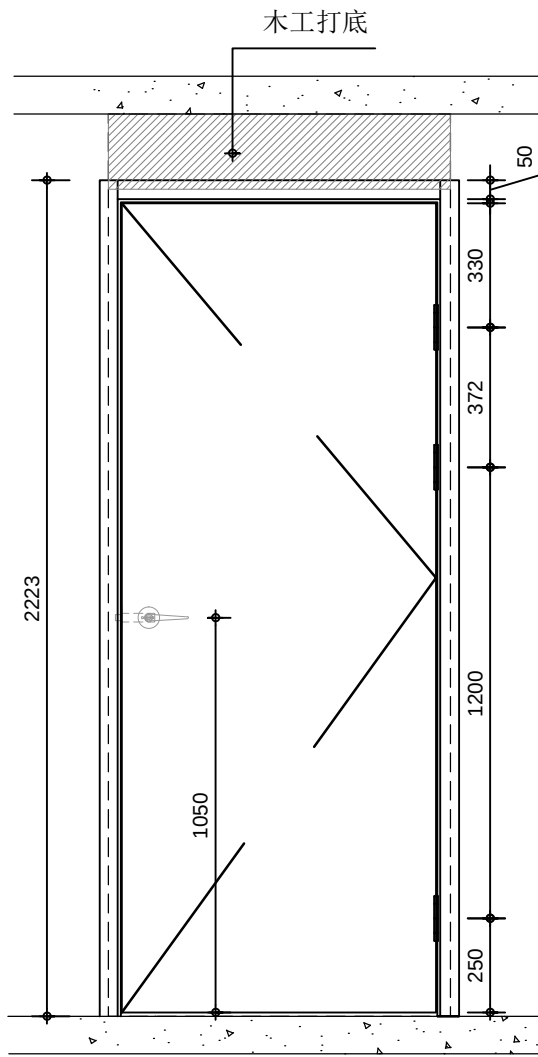

反面

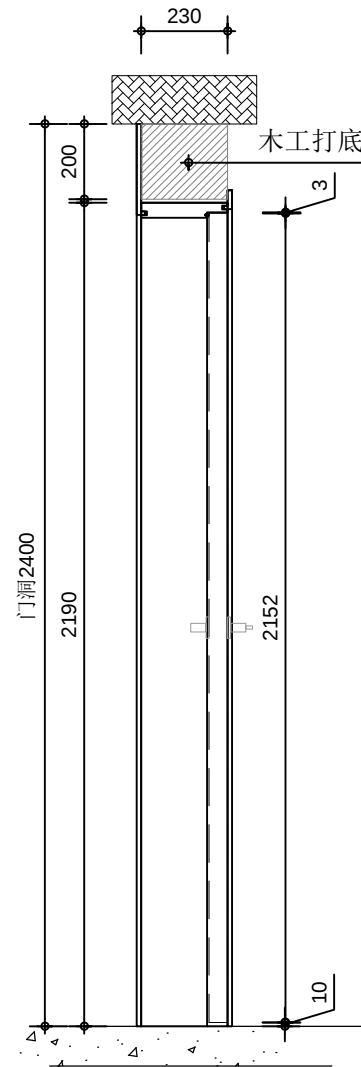

女孩房房门设计图

注意：本图尺寸基于精装修完成面，单位为毫米

DO NOT SCALE ON THIS DRAWING
ALL DIMENSIONS SHOULD BE CHECKED ON
SITE.
所有标注尺寸以现场测量为准
施工者须按场地实际尺寸进行施工
若有不明之处或图纸与现场有偏差, 请联系负责人

CLIENT 客户/..

PROJECT 工程项目/..

DRAWING TITLE 圖名/..

房门

SALES DIRECTOR 市场总监/..

DESIGNED BY 設計/..

DRAWN BY 製圖/..

CHECKED BY 審核/..




DRAWING NO. 圖號/..

101-E1-R1

SCALE 比例/..

1:20

DATE 日期/..

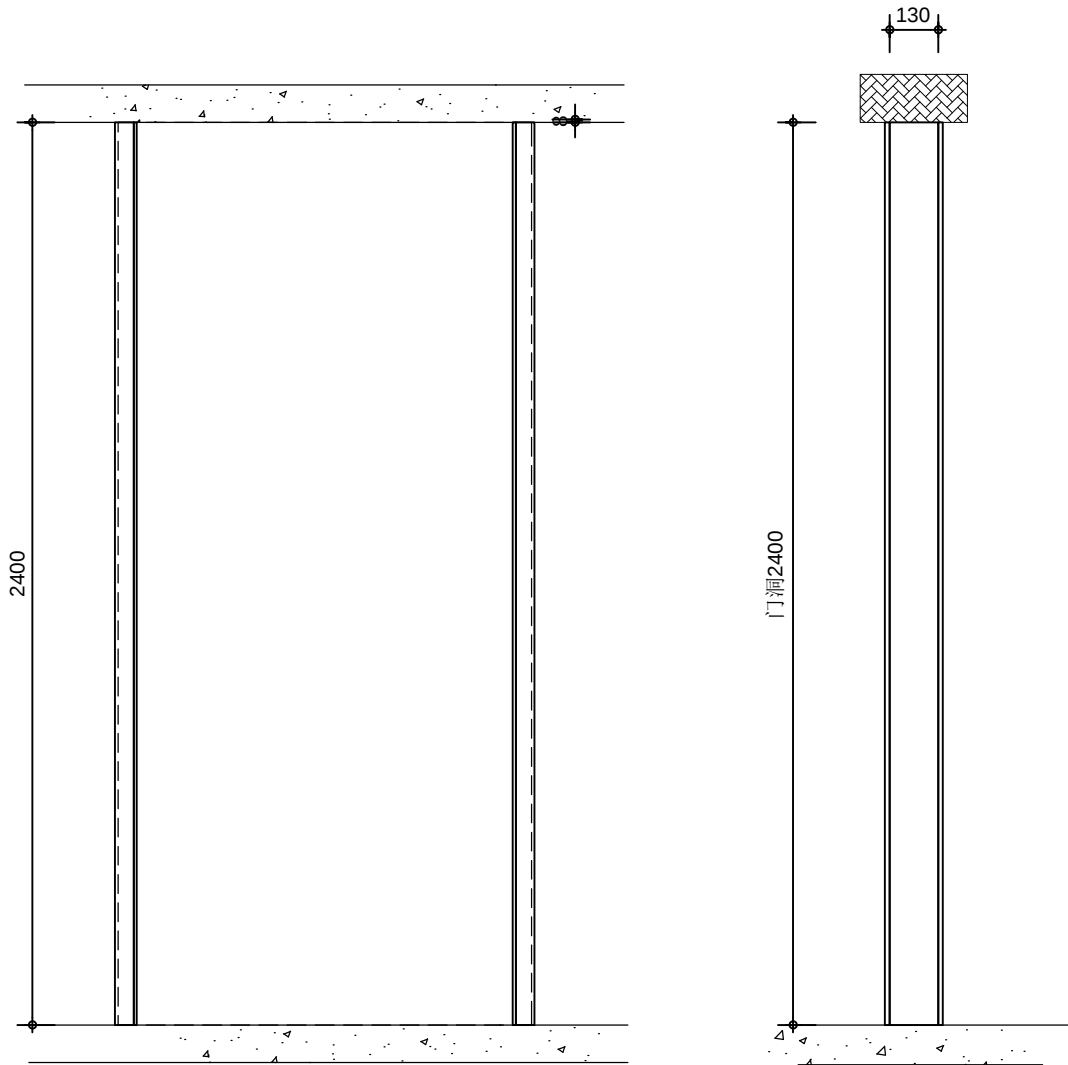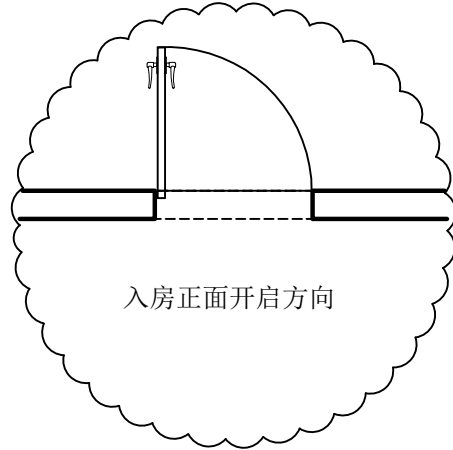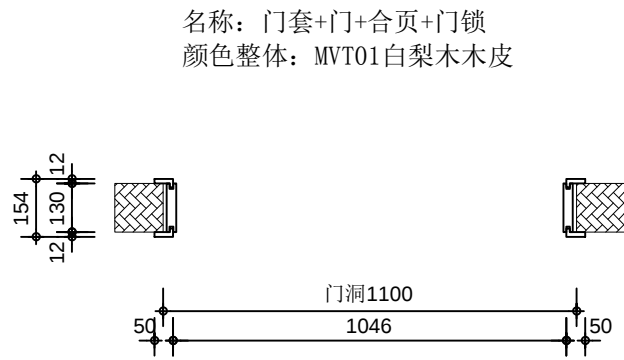

公卫门套设计图

注意：本图尺寸基于精装修完成面，单位为毫米

DO NOT SCALE ON THIS DRAWING
ALL DIMENSIONS SHOULD BE CHECKED ON
SITE.
所有标注尺寸以现场测量为准
施工者须按场地实际尺寸进行施工
若有不明之处或图纸与现场有偏差, 请联系负责人

CLIENT 客户/..

PROJECT 工程项目/..

DRAWING TITLE 圖名/..

房门

SALES DIRECTOR 市场总监/..

DESIGNED BY 設計/..

DRAWN BY 製圖/..

CHECKED BY 審核/..

DRAWING NO. 圖號/..

101-E1-R1

SCALE 比例/..

1:20

DATE 日期/..